

C1 type [C棟2~4f]
3LDK+M
+WIC
+N

■専有住戸面積
80.50m² (約24.35坪)

専有防災備蓄倉庫面積
0.40m²

■総専有面積
80.90m² (約24.47坪)

■バルコニー面積
7.83m²

■サービスバルコニー面積
1.44m²

[SCALE ≒ 1/60]

M = マルチルーム (納戸)

WIC = ウォークインクローゼット

N = 納戸

C1 type [C棟1f]
3LDK+M
+WIC
+N

■専有住戸面積
80.50m² (約24.35坪)

専有防災備蓄倉庫面積
0.40m²

■総専有面積
80.90m² (約24.47坪)

■バルコニー面積
10.25m²


■サービスバルコニー面積
1.44m²

[SCALE ≒ 1/60]

M = マルチルーム (納戸)


WIC = ウォークインクローゼット

N = 納戸

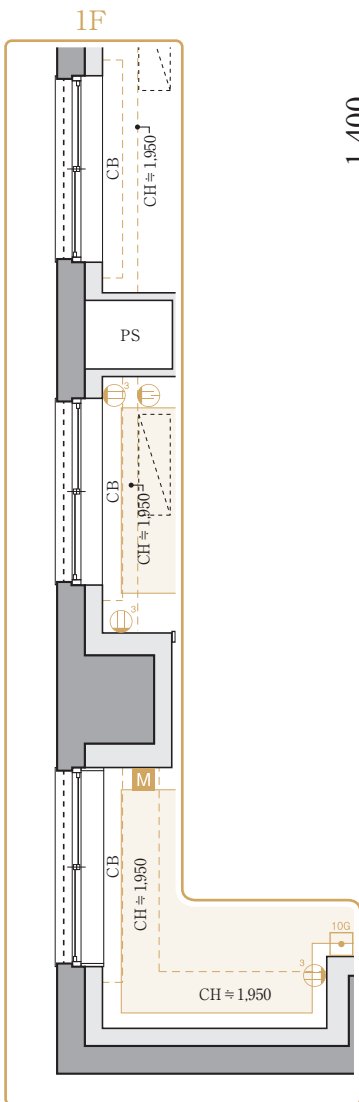

11,655




1,400

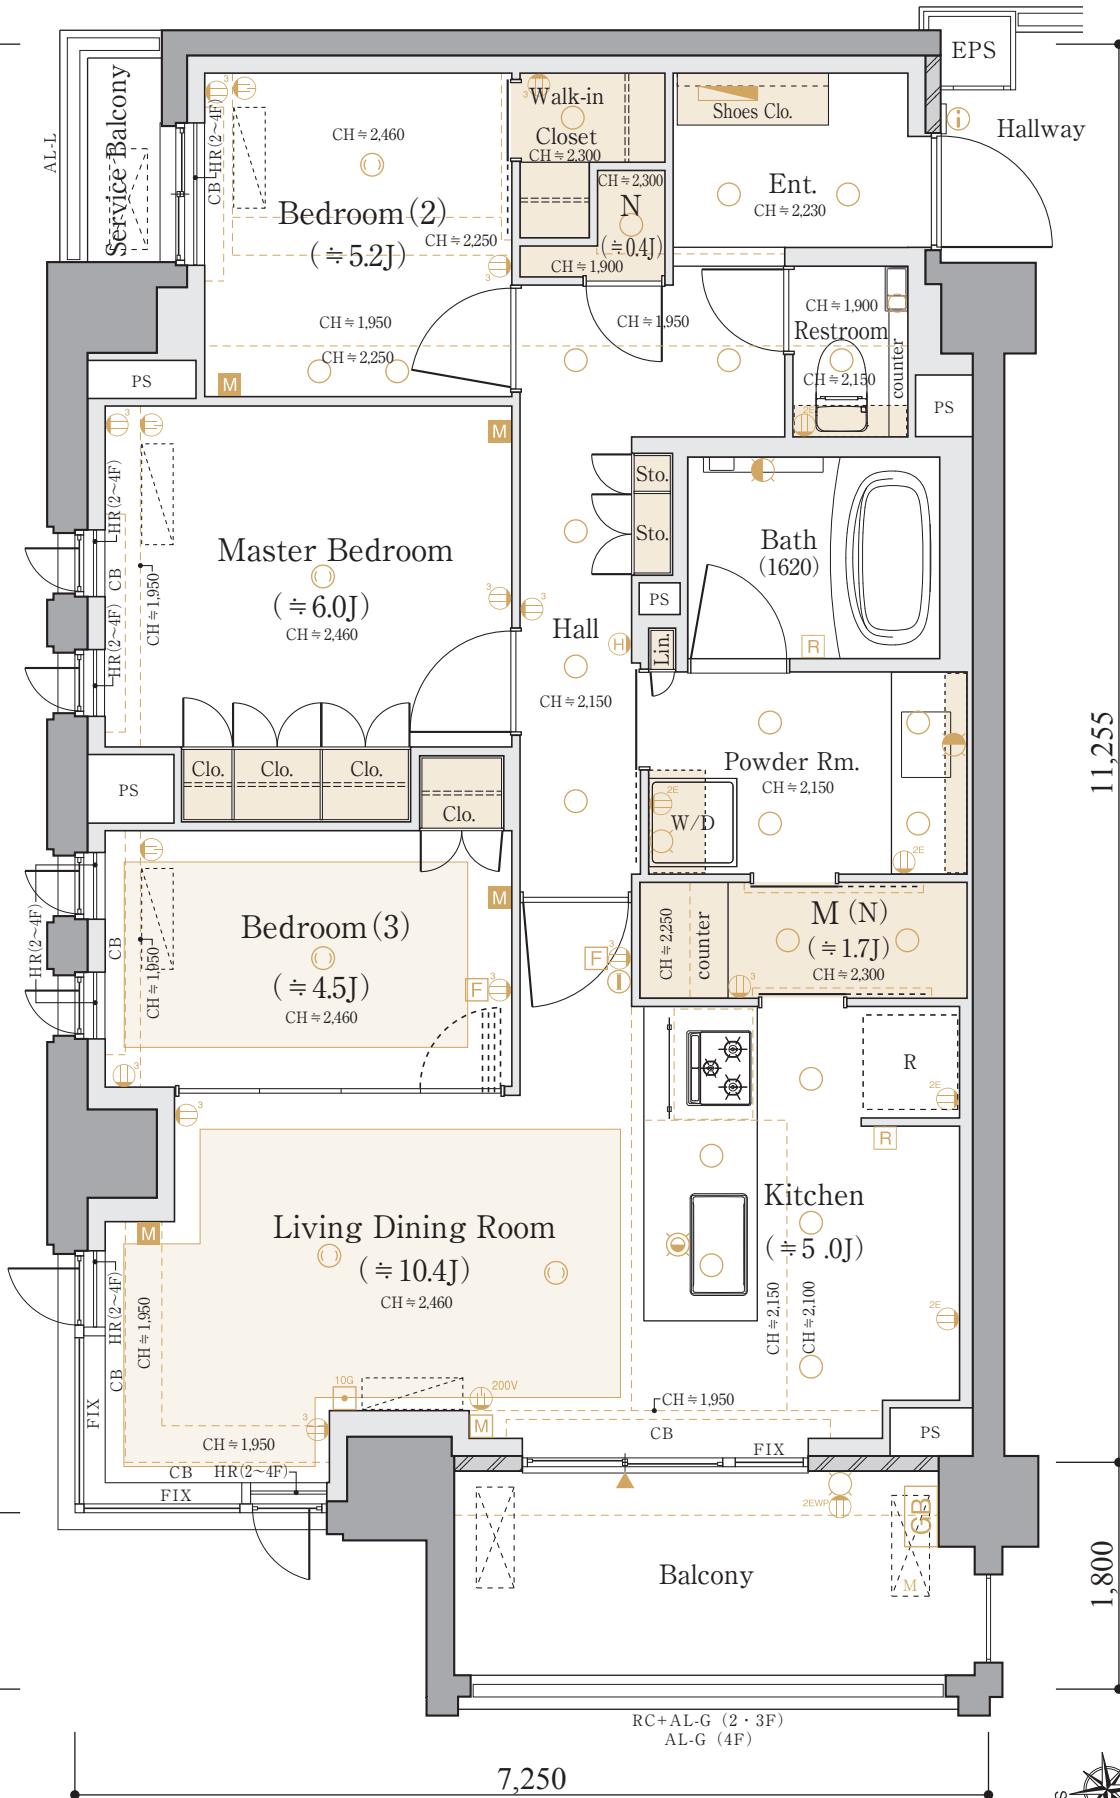

7,250

11,255

1,800

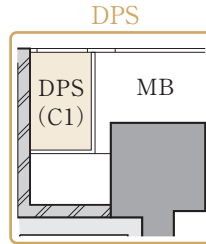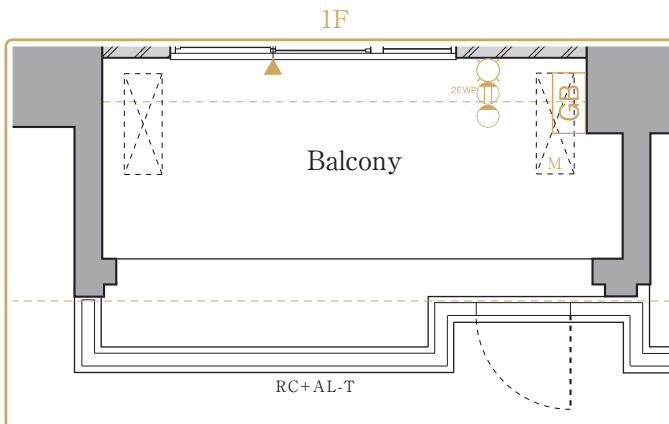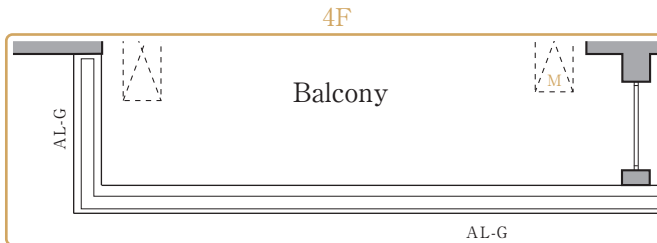

C2_{type} [C棟2～4f]

$$2\text{LDK} + \text{SIC} + \text{WIC}$$

■ 専有住戸面積
55.00m² (約16.63坪)

專有防災備蓄倉庫面積
0.46m²

■ 総専有面積
55.46m² (約16.77坪)

■バルコニー面積
10.53㎡

[SCALE $\doteq$ 1/60]

SIC = シューズインクローゼット

WIC =ウォークインクローゼット

C2_{type} [C棟1f]

$$2\text{LDK}_{+\text{SIC}}^{+\text{WIC}}$$

■ 専有住戸面積
55.00m² (約16.63坪)

專有防災備蓄倉庫面積
0.50m²




■ 専有面積
55.50m² (約16.78坪)

■バルコニー面積
14.21㎡

[SCALE $\doteq$ 1/60]

SIC = シューズインクローゼット

WIC =ウォークインクローゼット

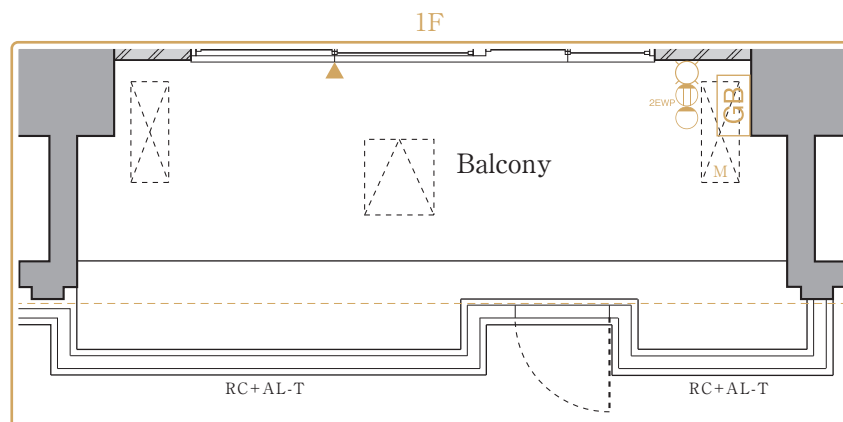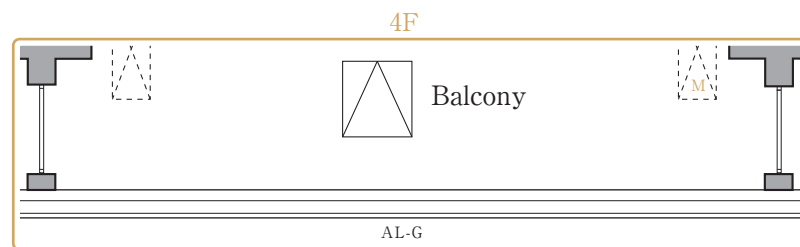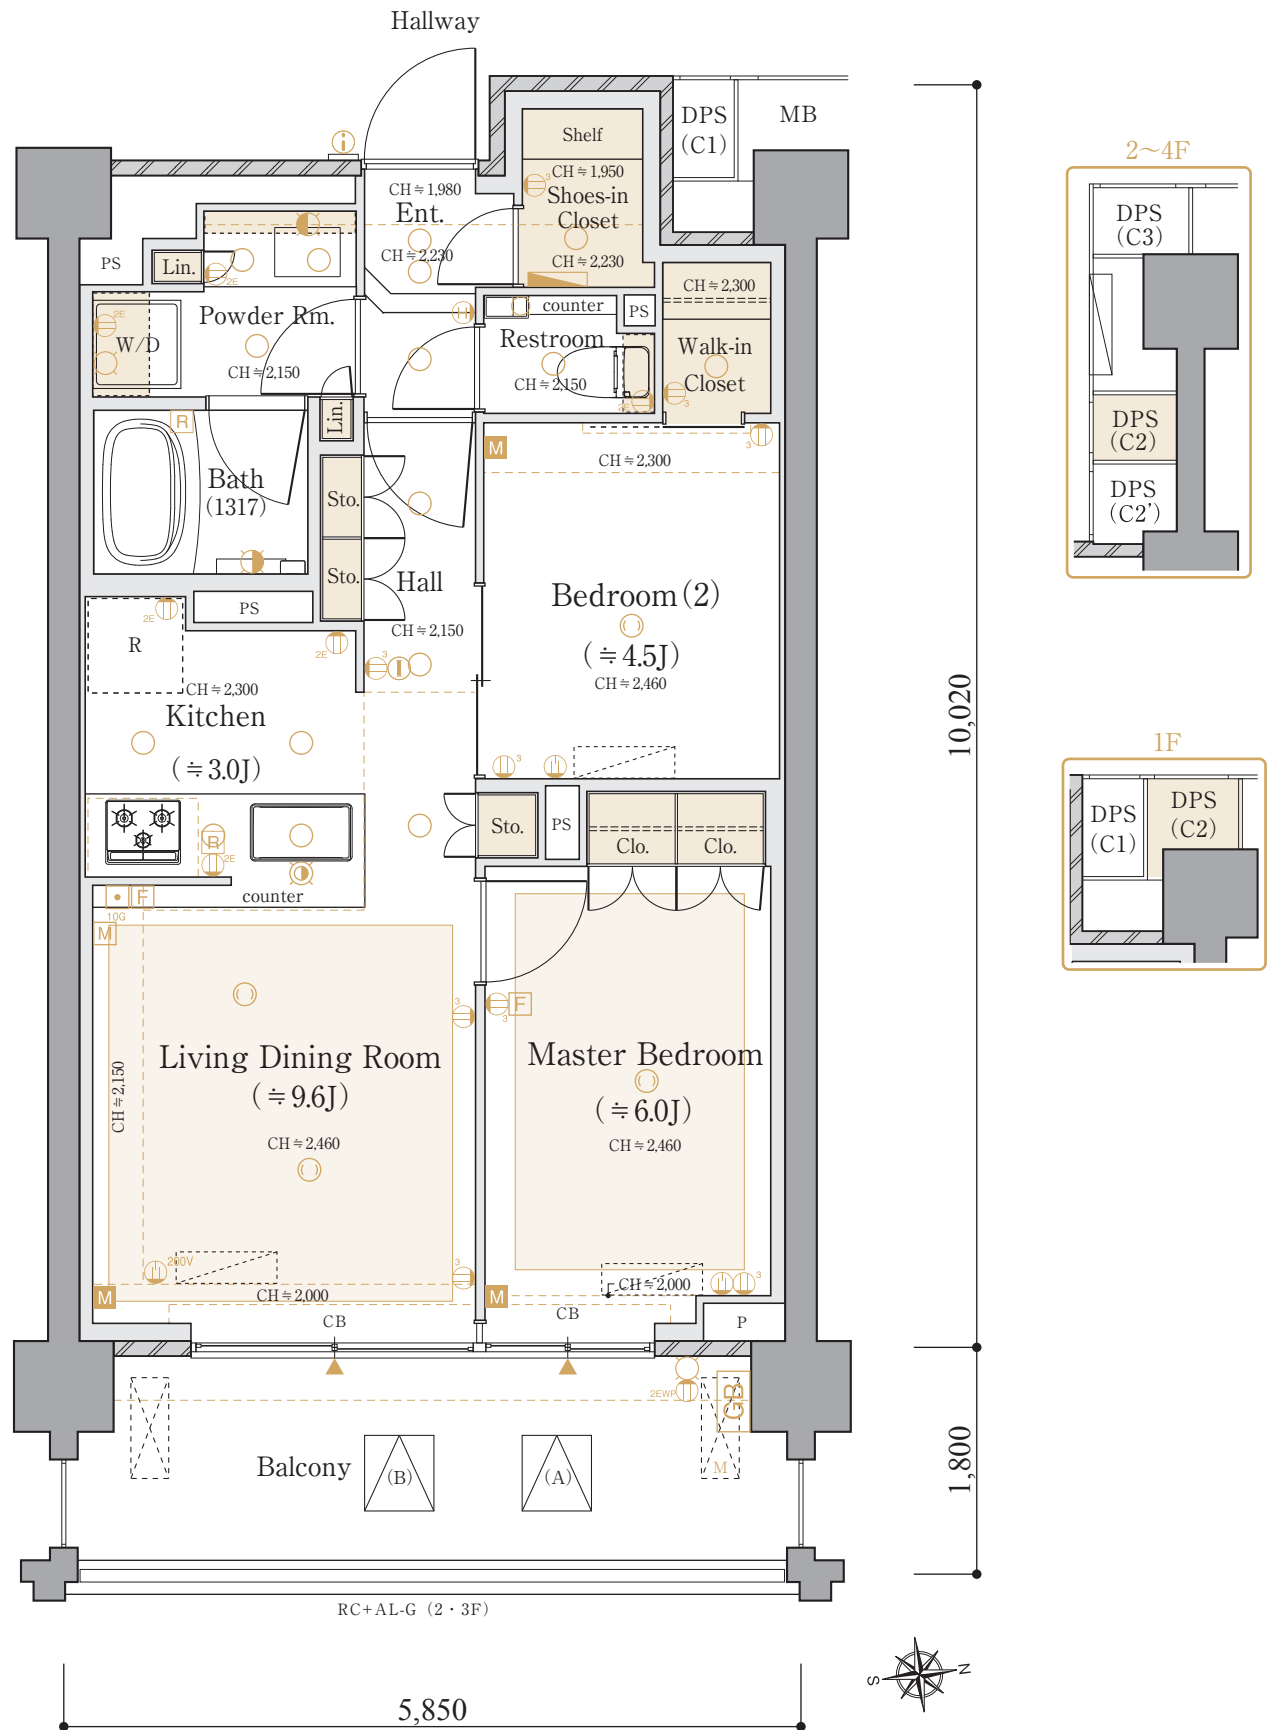

C2' type

[C棟2～4f]

2LDK +SIC
+WIC

■専有住戸面積
55.00m² (約16.63坪)

専有防災備蓄倉庫面積
0.46m²


■総専有面積
55.46m² (約16.77坪)

■バルコニー面積
10.53m²

[SCALE ≒ 1/60]

SIC =シューズインクローゼット

WIC =ウォークインクローゼット

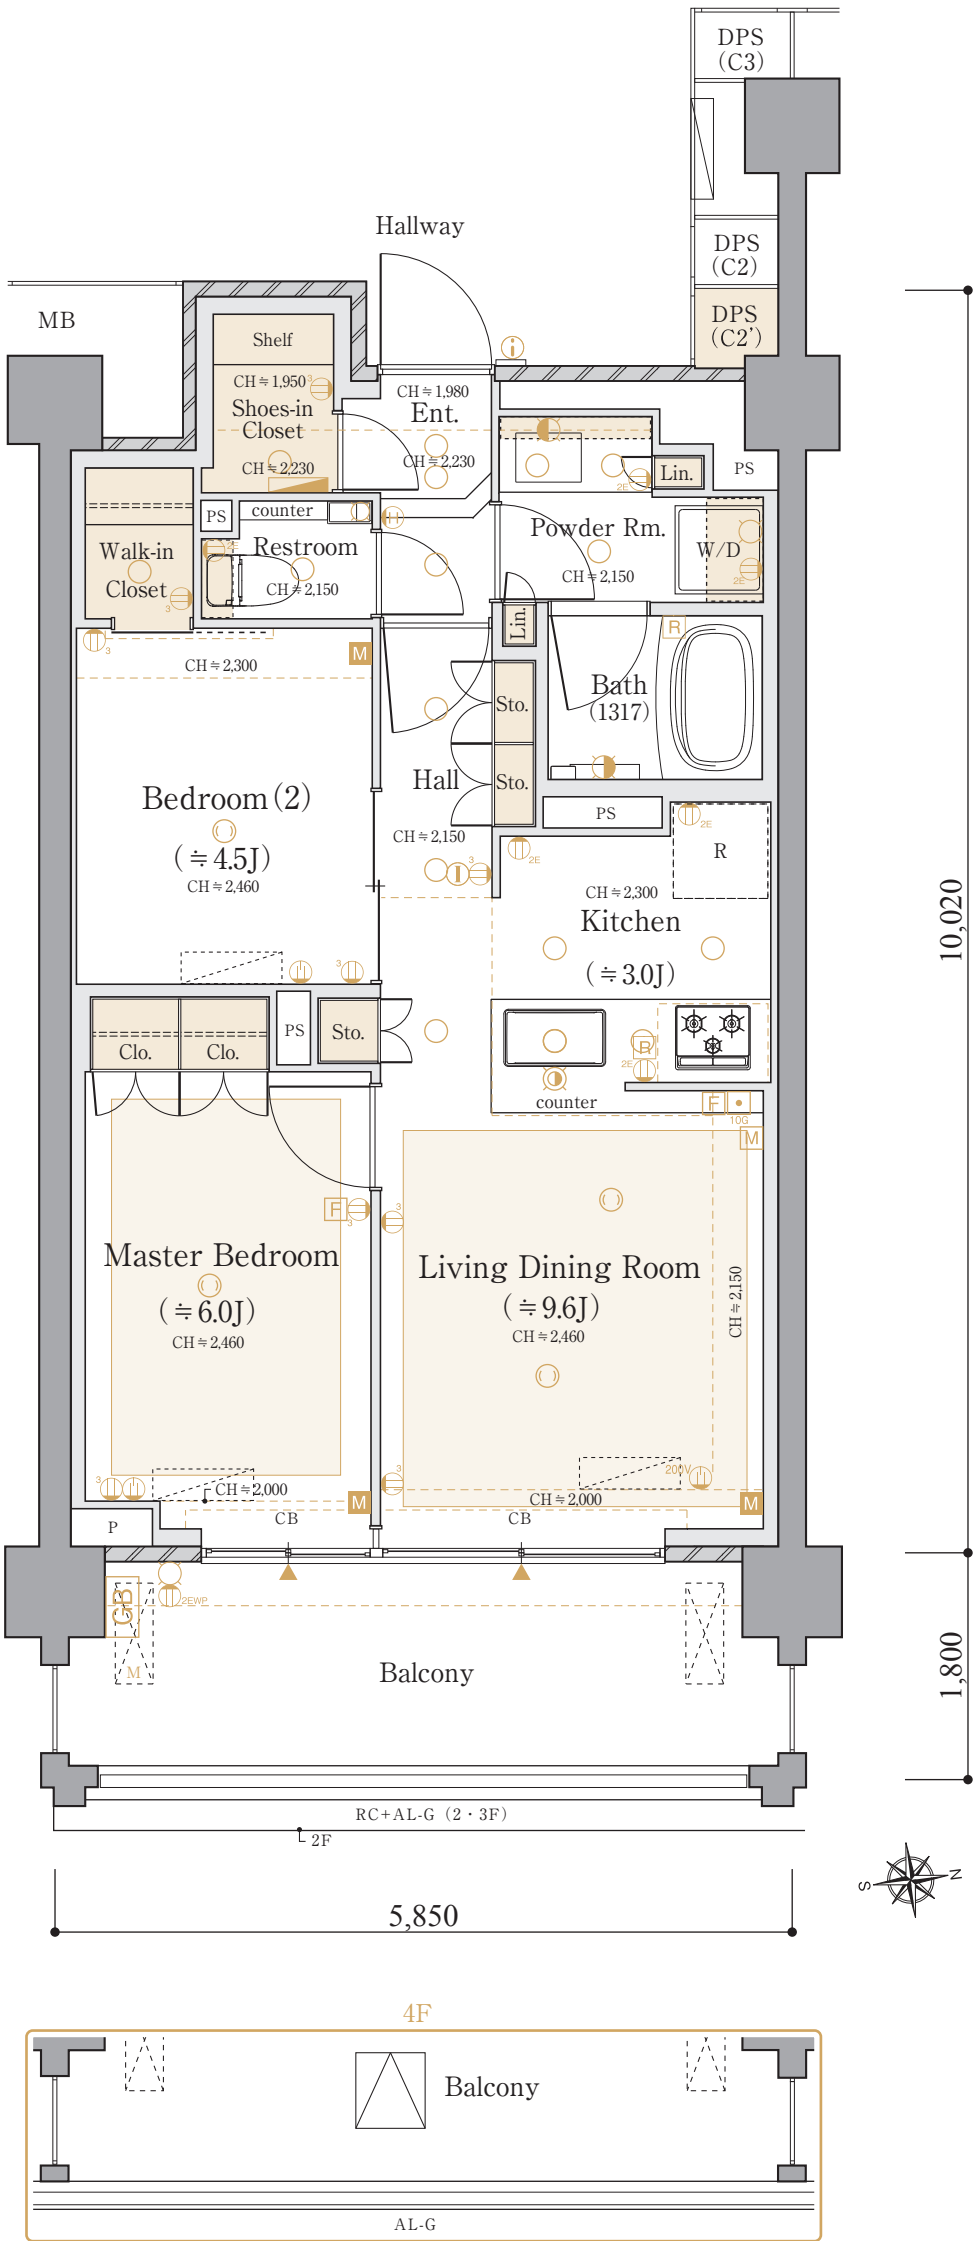

C3^{type} [B棟2～4f]
3LDK


■ 専有住戸面積
72.23m² (約21.84坪)

專有防災備蓄倉庫面積
0.41m²

■ 総専有面積
72.64m² (約21.97坪)

■バルコニー面積
11.16㎡

[SCALE $\doteq$ 1/60]

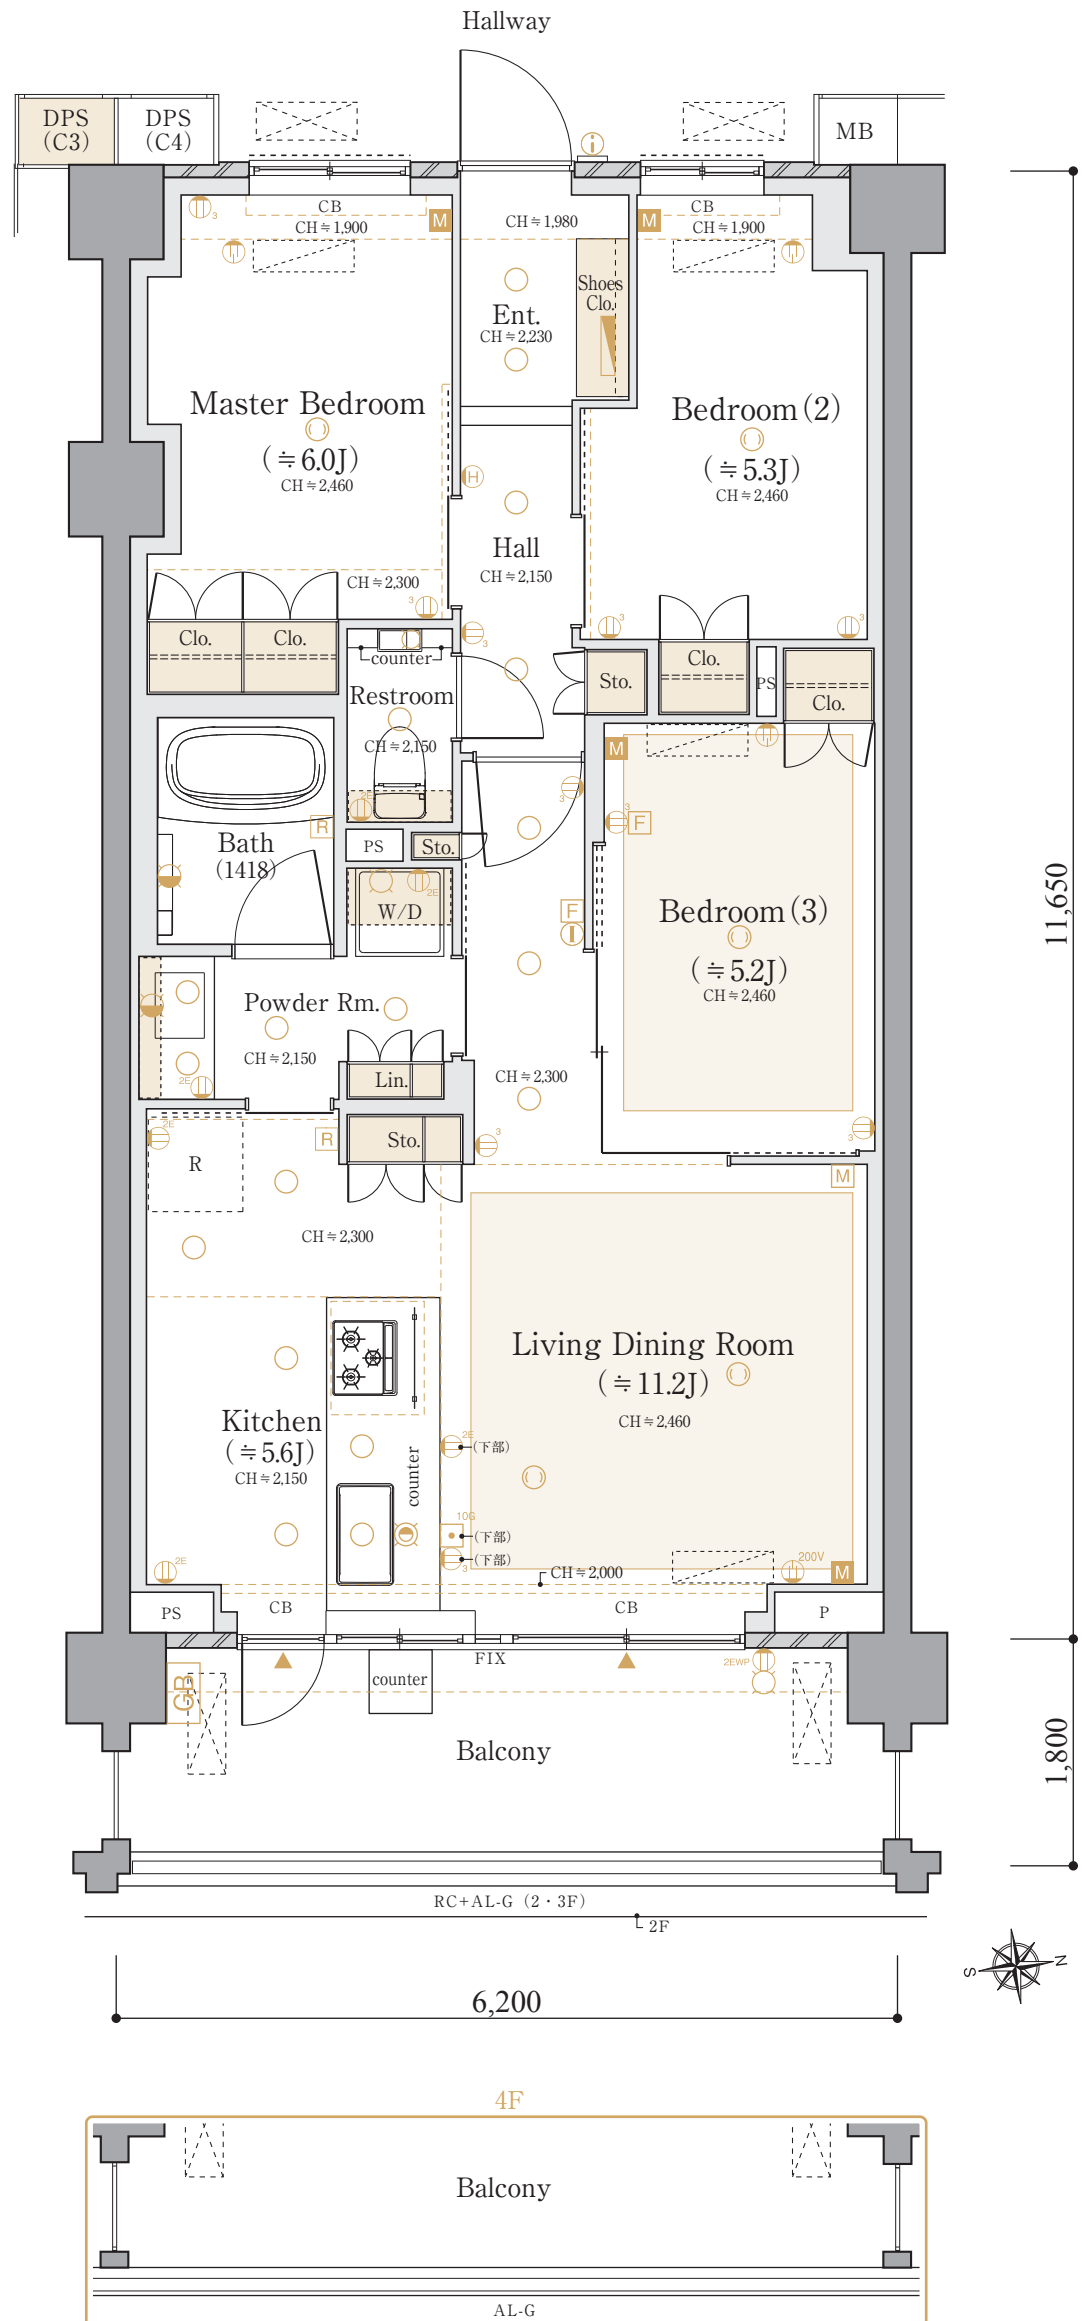

C4^{type} [C棟2～4f]
3LDK+WIC

■ 專有住戶面積

59.93m² (約18.12坪)

專有防災備蓄倉庫面積
0.41m²




■総専有面積
（㎡）

60.34m² (約18.25坪)

■バルコニー面積
10.44㎡

[SCALE $\doteq$ 1/60]

WIC =ウォークインクローゼット

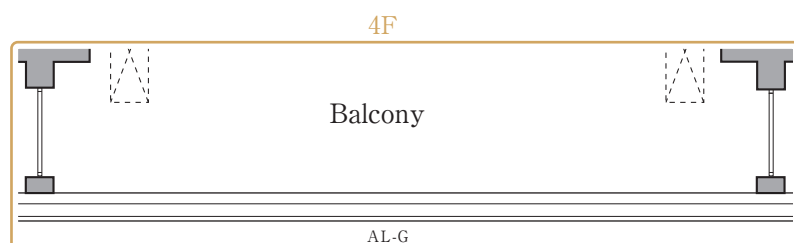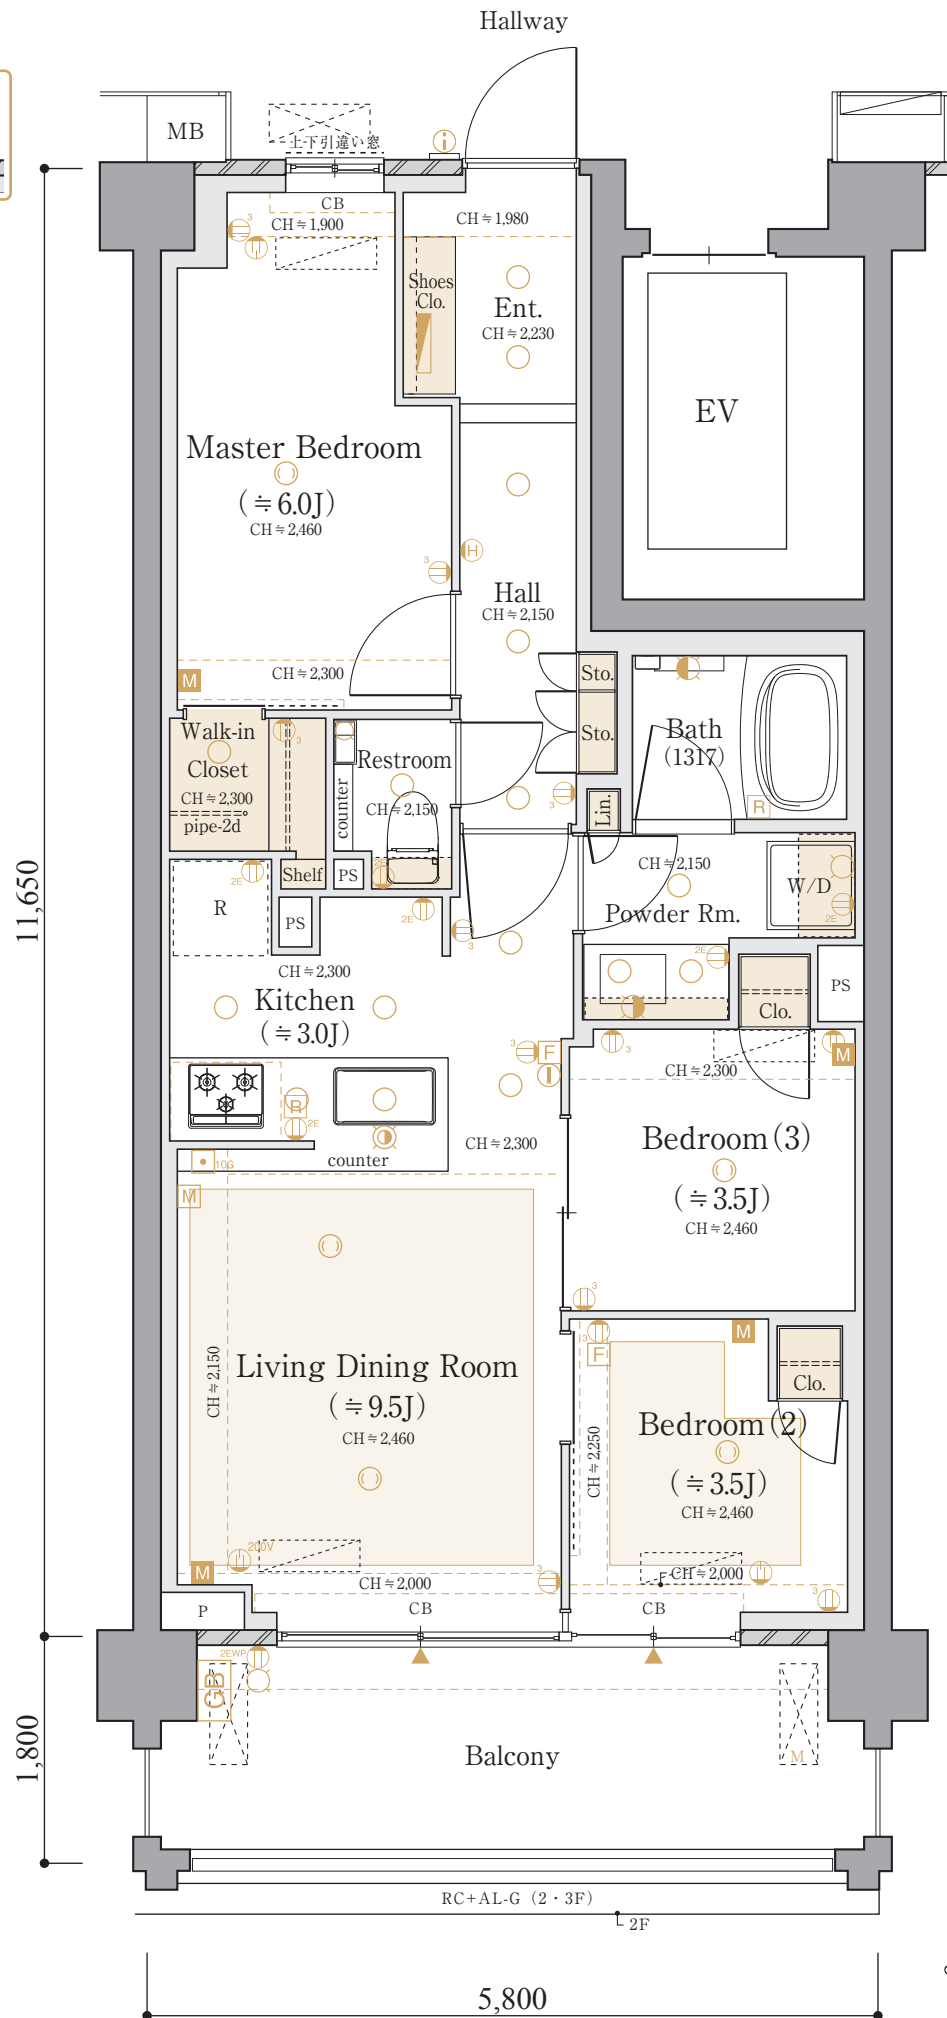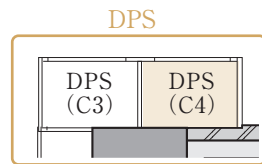

C5^[C棟2~3f]_{type}

2LDK+S
+SIC
+WIC

■ 專有住戶面積

72.23m² (約21.84坪)

專有防災備蓄倉庫面積
0.41m²

■総専有面積

72.64m² (約21.97坪)

■バルコニー面積
11.16㎡

[SCALE $\doteq$ 1/60]

S = サービスルーム(納戸)

SIC = シューズインクローゼット

WIC =ウォークインクローゼット

C5_{type} [C棟1f]

2LDK+S
+SIC
+WIC

■ 專有住戶面積

72.23m² (約21.84坪)

專有防災備蓄倉庫面積
0.41m²

■総専有面積

72.64m² (約21.97坪)



■バルコニー面積
15.50㎡

[SCALE $\doteq$ 1/60]

S = サービスルーム(納戸)

SIC = シューズインクローゼット

WIC =ウォークインクローゼット

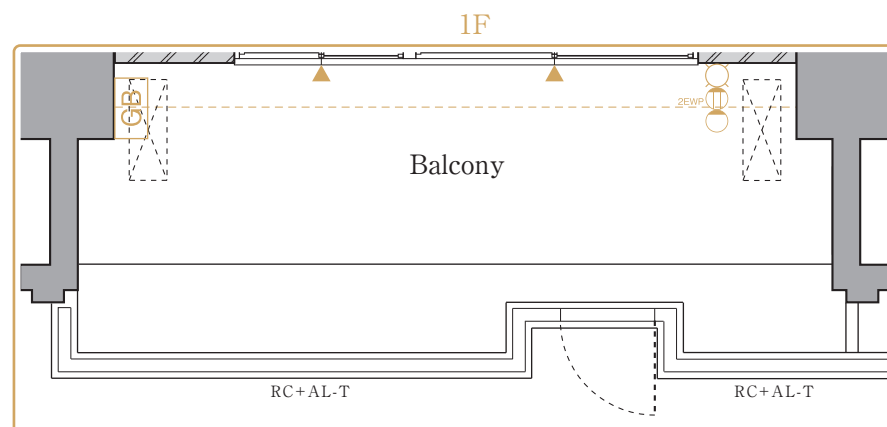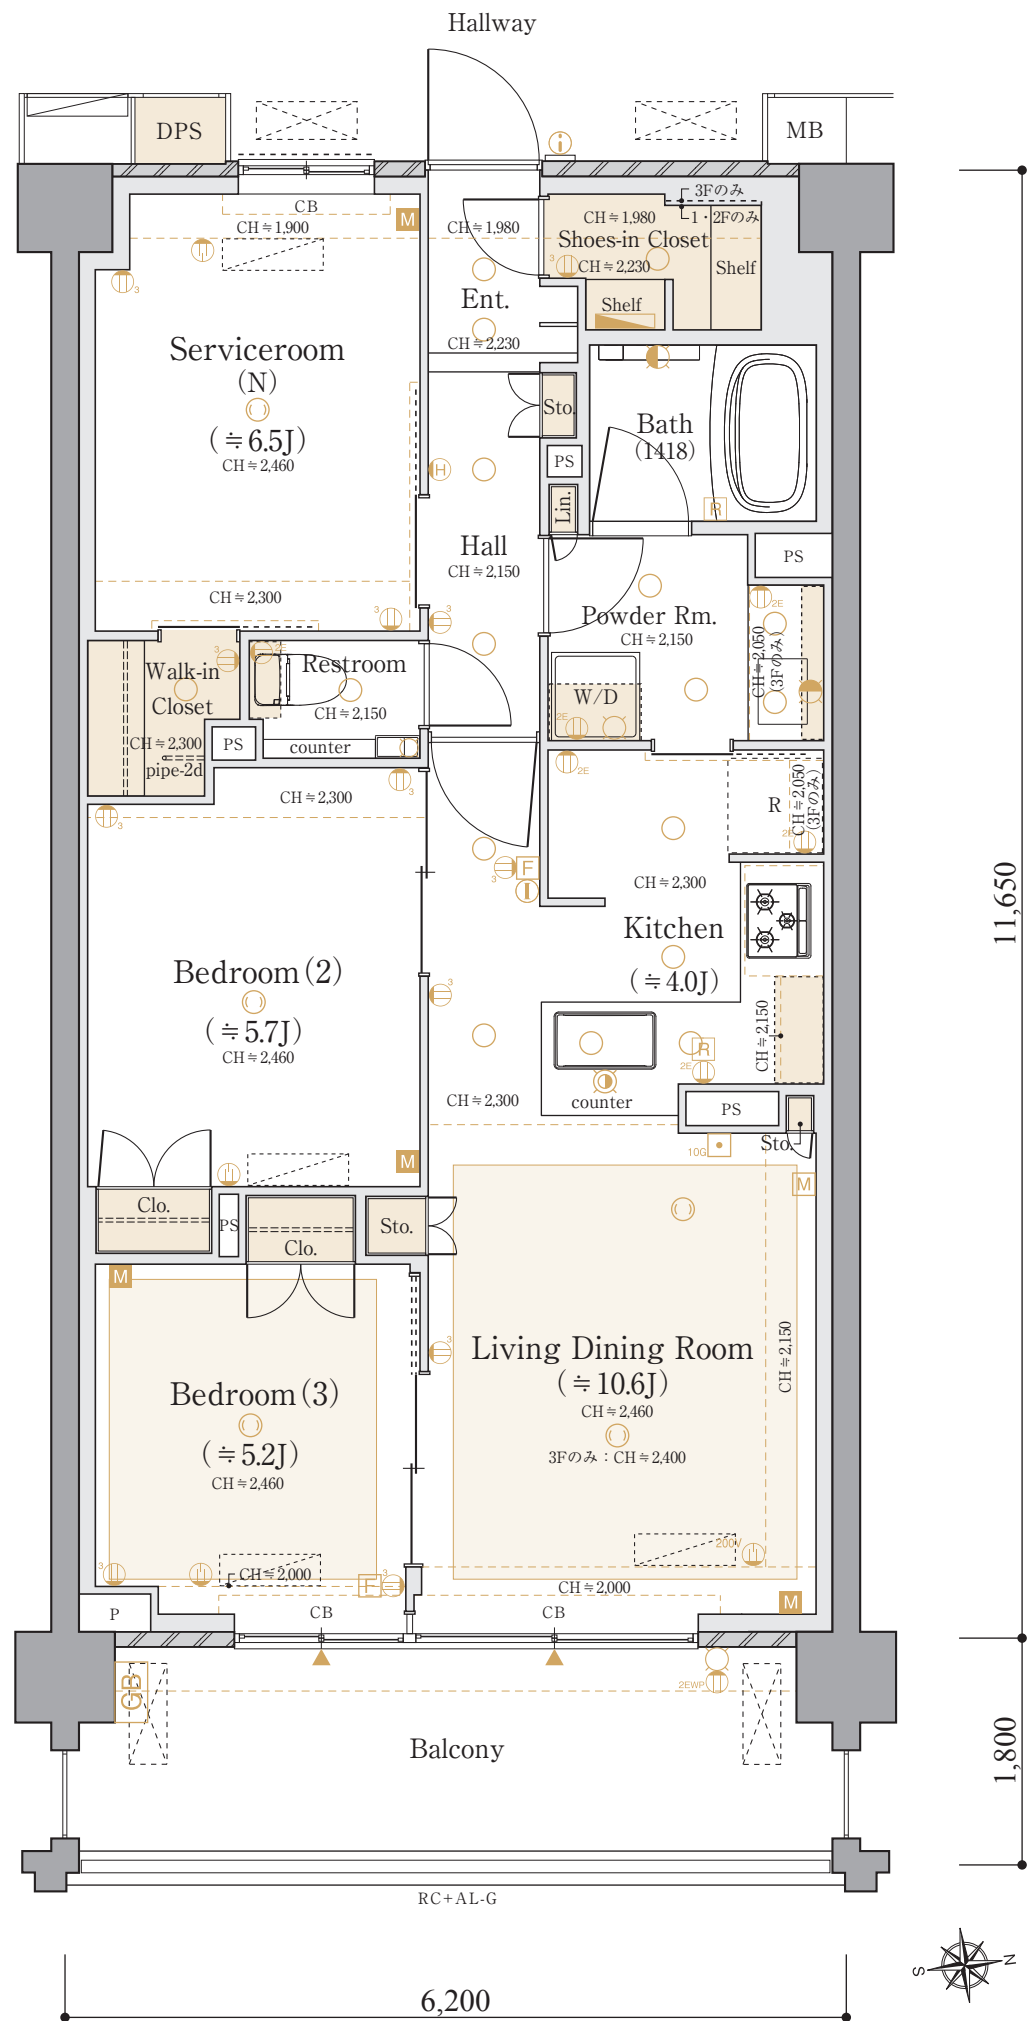

C5-2^[C棟2f]
type

2LDK+S

+SIC
+WIC

■専有住戸面積

72.23m² (約21.84坪)専有防災備蓄倉庫面積
0.41㎡

■総専有面積

72.64m² (約21.97坪)

■バルコニー面積

11.16㎡

[SCALE ≒ 1/60]

S = サービスルーム(納戸)

SIC = シューズインクローゼット

WIC = ウォークインクローゼット

C5-2^[C棟1f]
type

2LDK+S

+SIC
+WIC

■専有住戸面積

72.23m² (約21.84坪)専有防災備蓄倉庫面積
0.41㎡

■総専有面積

72.64m² (約21.97坪)

■バルコニー面積



15.50㎡

[SCALE ≒ 1/60]

S = サービスルーム(納戸)

SIC = シューズインクローゼット

WIC = ウォークインクローゼット

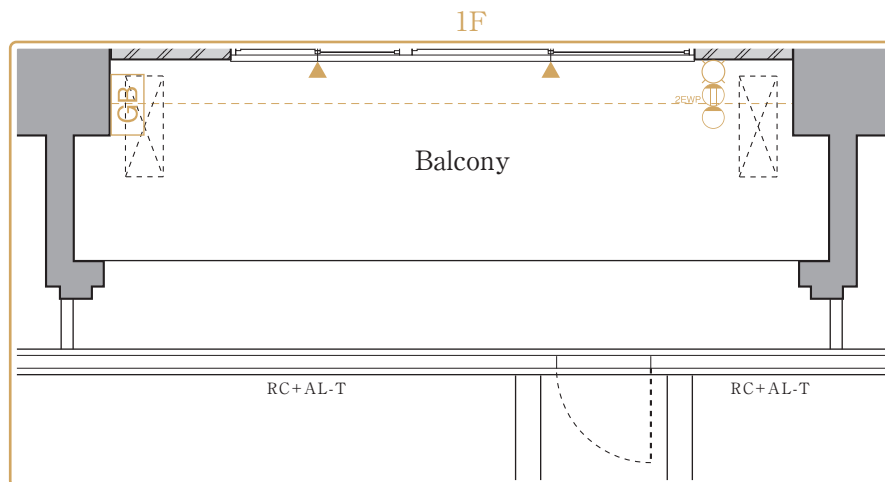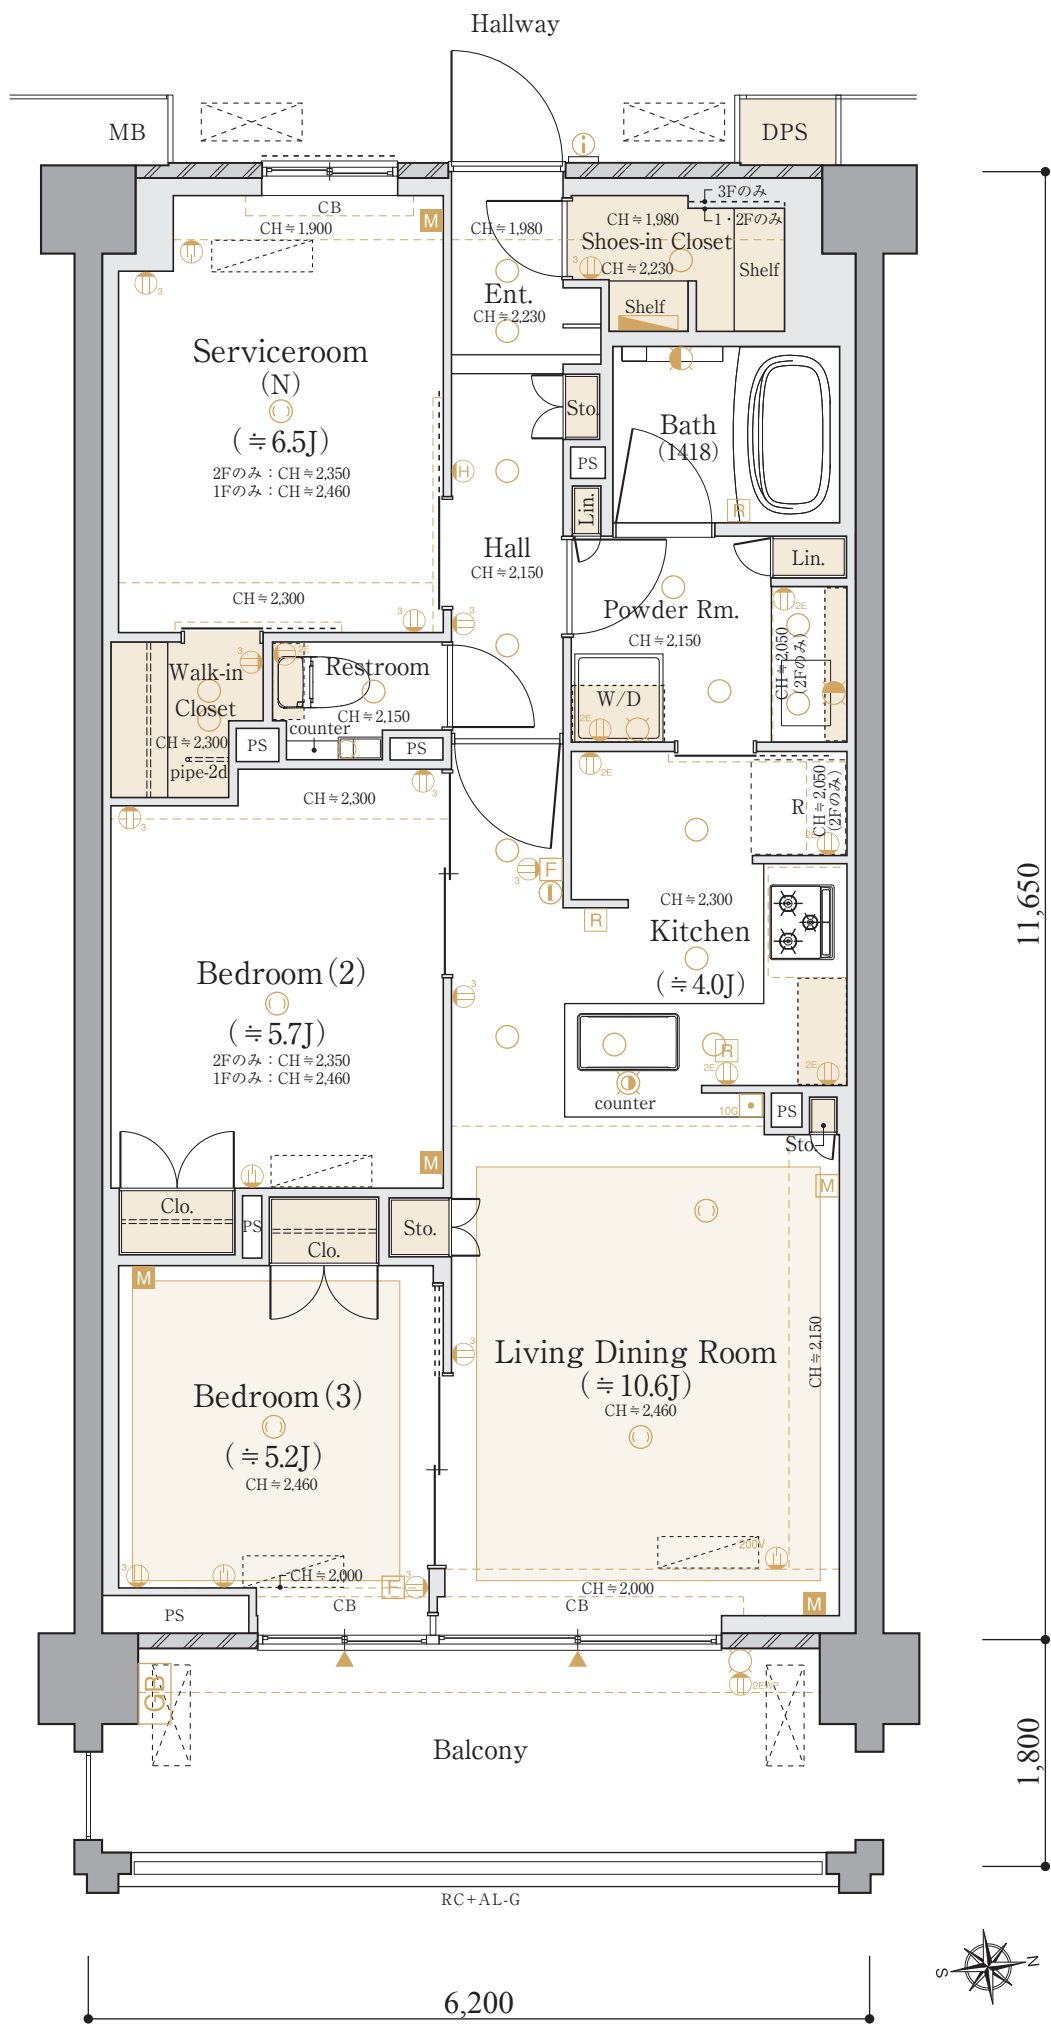

C6type [C棟2f]
4LDK+2WIC

■専有住戸面積
80.25m² (約24.27坪)

専有防災備蓄倉庫面積
0.46㎡

■総専有面積
80.71m² (約24.41坪)

■バルコニー面積
7.05㎡

■サービスバルコニー面積
1.40㎡

[SCALE ≒ 1/60]

WIC =ウォークインクローゼット

C6type [C棟1f]
3LDK+S
+2WIC

■専有住戸面積
80.25m² (約24.27坪)

専有防災備蓄倉庫面積
0.46㎡

■総専有面積
80.71m² (約24.41坪)




■バルコニー面積
11.25㎡

■サービスバルコニー面積
1.40㎡

[SCALE ≒ 1/60]

S = サービスルーム (納戸)

WIC =ウォークインクローゼット

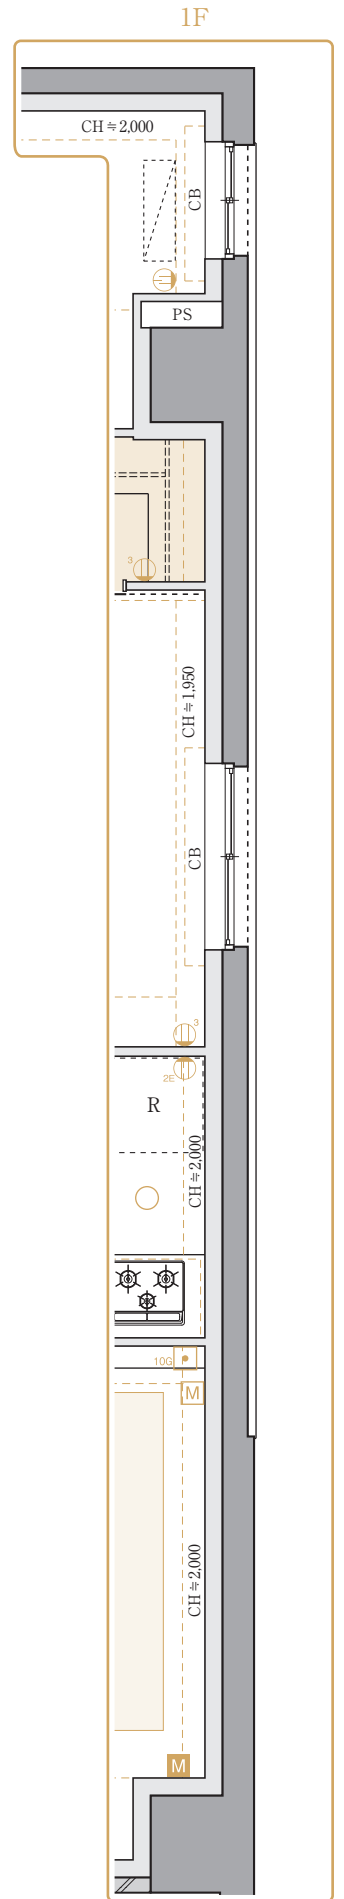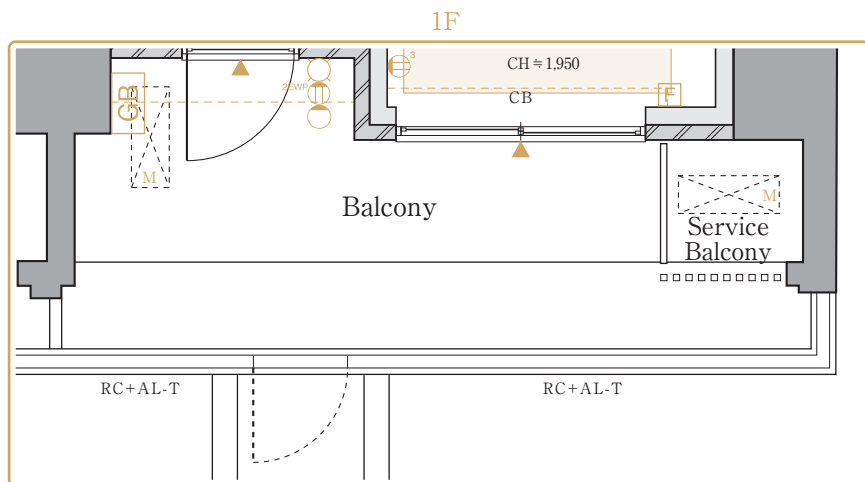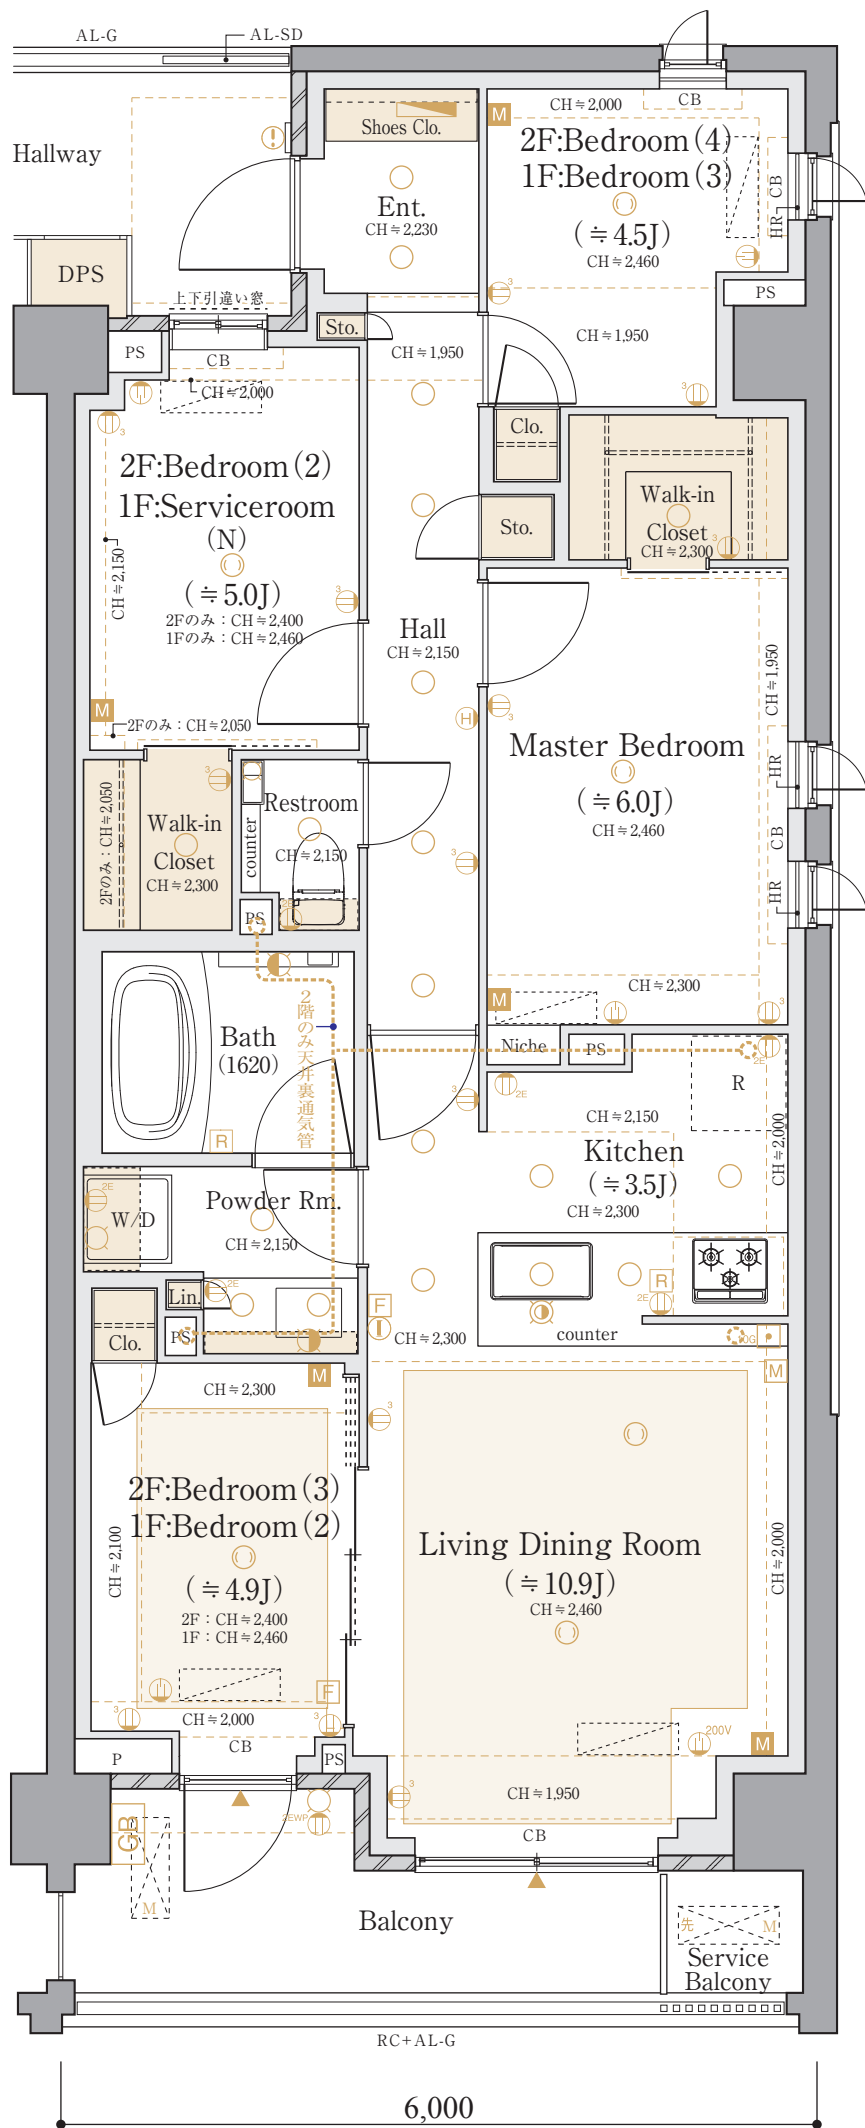

■ 專有住戶面積

84.93m² (約25.69坪)

專有防災備蓄倉庫面積
0.39m²

■ 総専有面積

85.32m² (約25.80坪)



■バルコニー面積
11.16㎡

■ルーフバルコニー面積
20.90㎡

[SCALE $\doteq$ 1/60]

SIC = シューズインクローゼット

WIC =ウォークインクローゼット

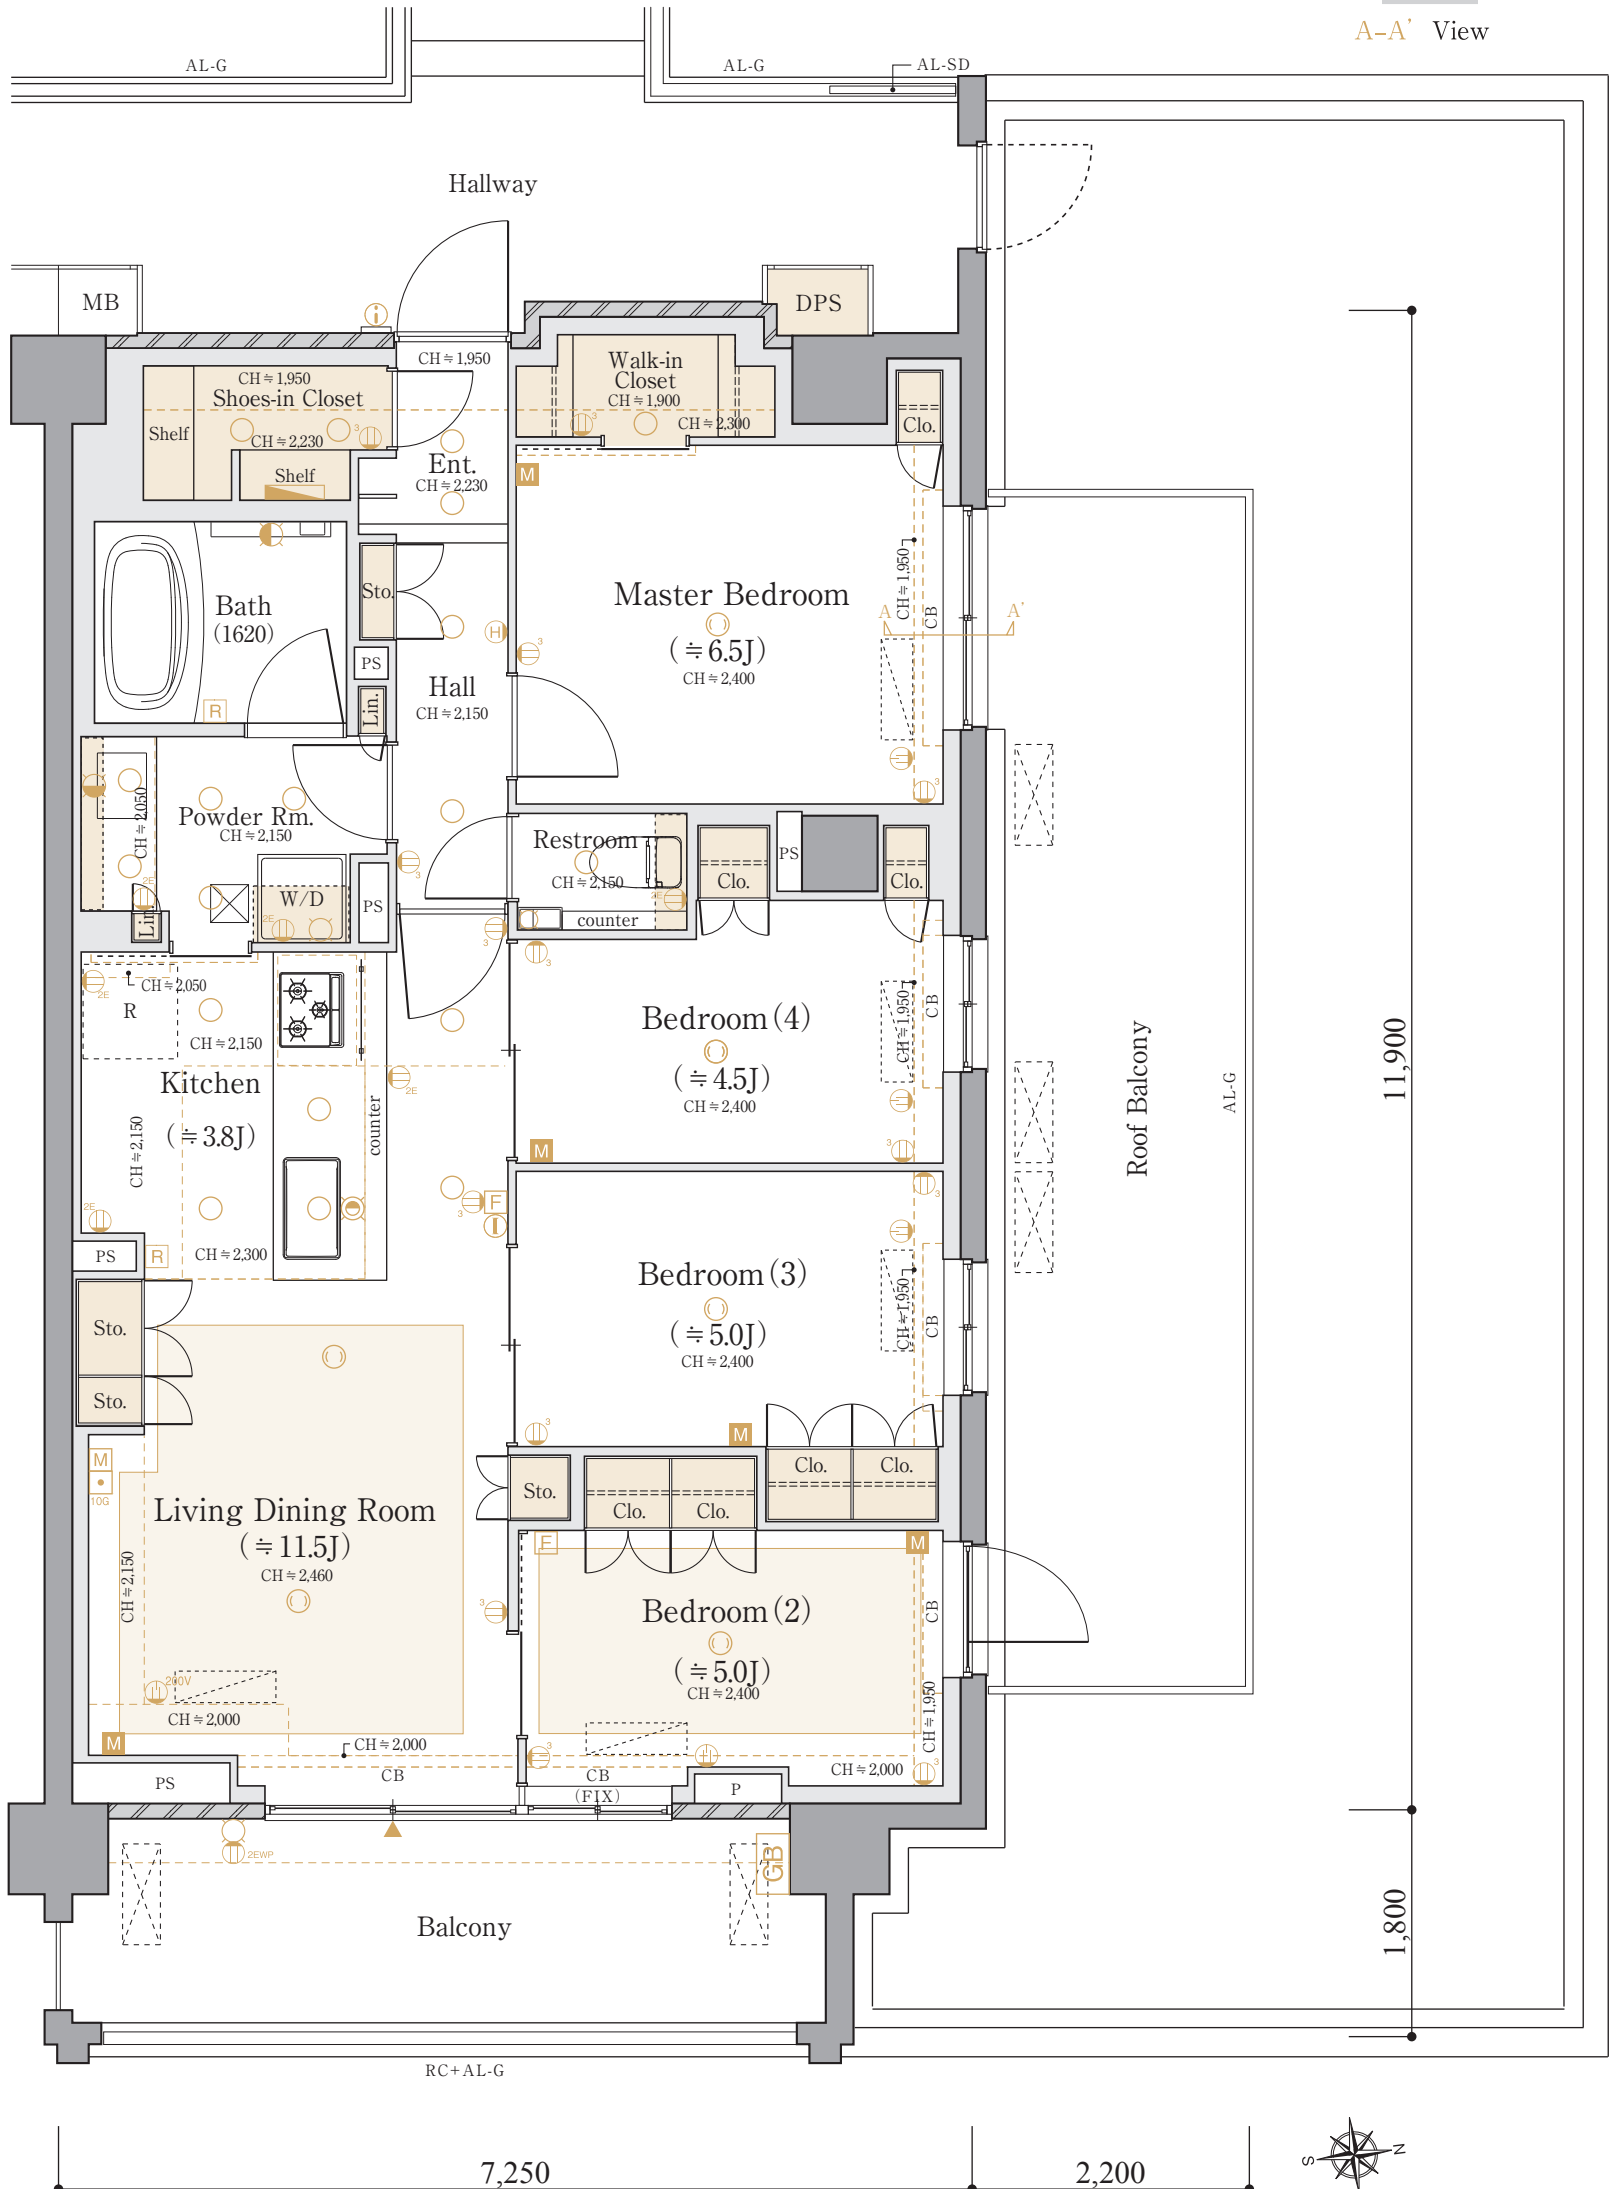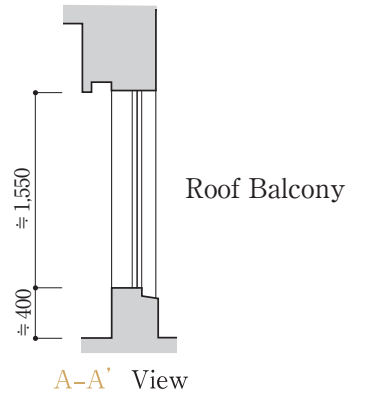

C8_{type} [C棟4f]3LDK +SIC
+WIC

■専有住戸面積

70.67m² (約21.37坪)専有防災備蓄倉庫面積
0.41m²

■総専有面積

71.08m² (約21.50坪)


■バルコニー面積

11.16m²

[SCALE ≈ 1/60]

SIC = シューズインクローゼット

WIC = ウォークインクローゼット

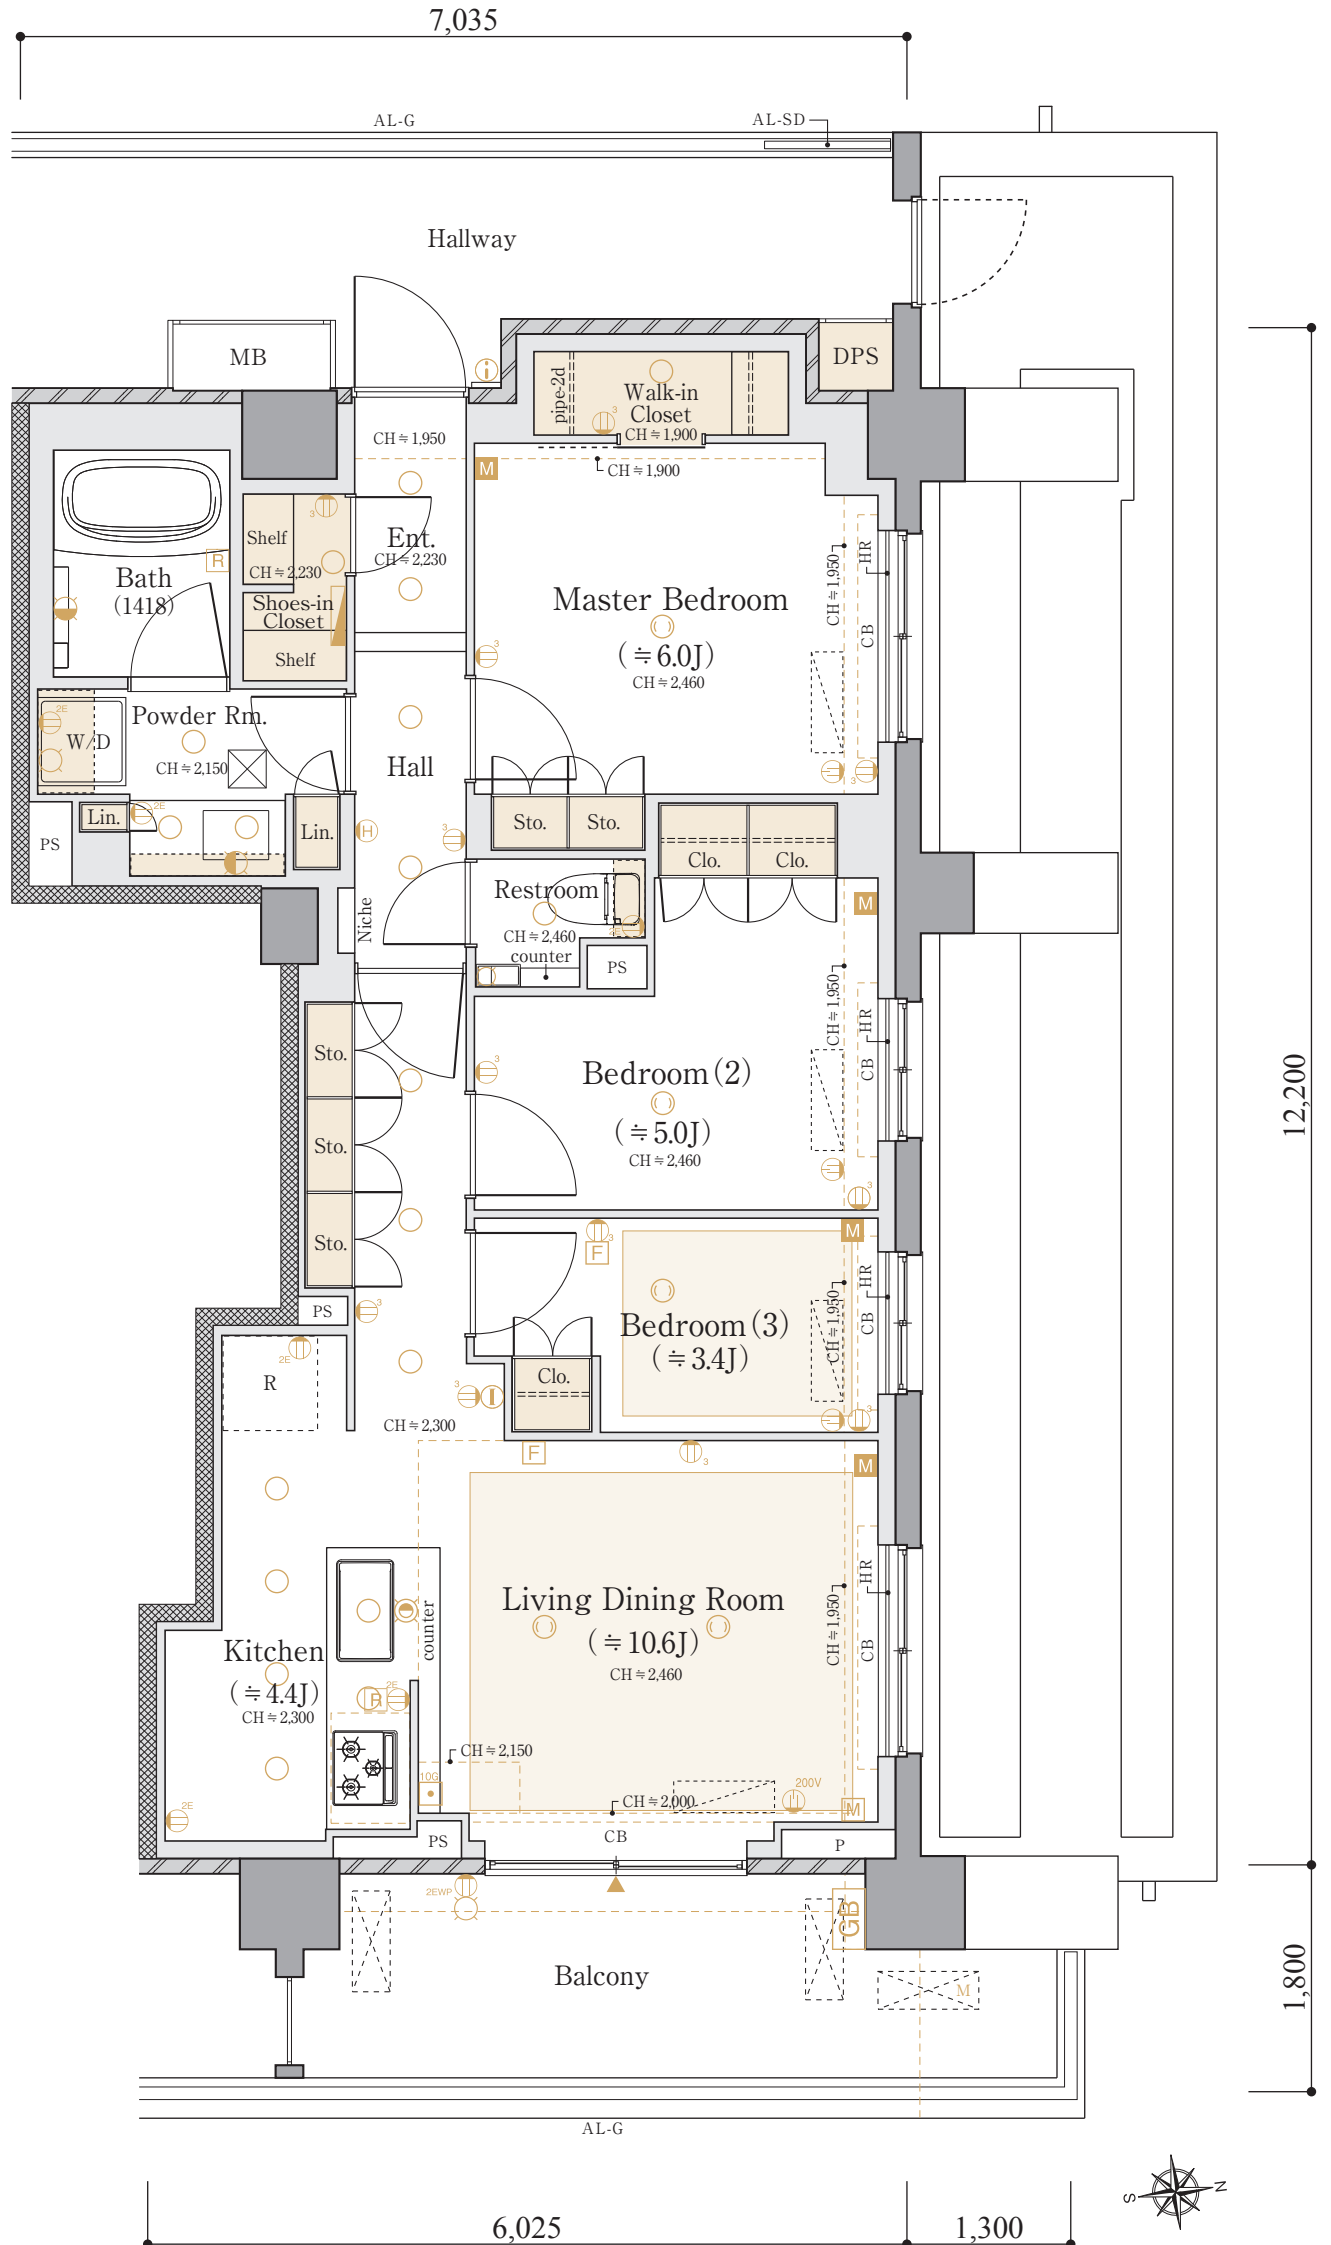

C9^{type} [C棟4f]1LDK+S
+WIC
+N

■専有住戸面積

59.96m² (約18.13坪)専有防災備蓄倉庫面積
0.41㎡

■総専有面積

60.37m² (約18.26坪)■バルコニー面積
11.16㎡

[SCALE ≒ 1/60]

S = サービスルーム (納戸)

WIC = ウォークインクローゼット

N = 納戸

