

D1 type [D棟2~4f]

3LDK + SIC
+ WIC

■ 専有住戸面積
67.12m² (約20.30坪)

専有防災備蓄倉庫面積
0.41㎡


■ 総専有面積
67.53m² (約20.42坪)

■ バルコニー面積
10.89㎡

[SCALE ≒ 1/60]

SIC = シューズインクローゼット

WIC = ウォークインクローゼット

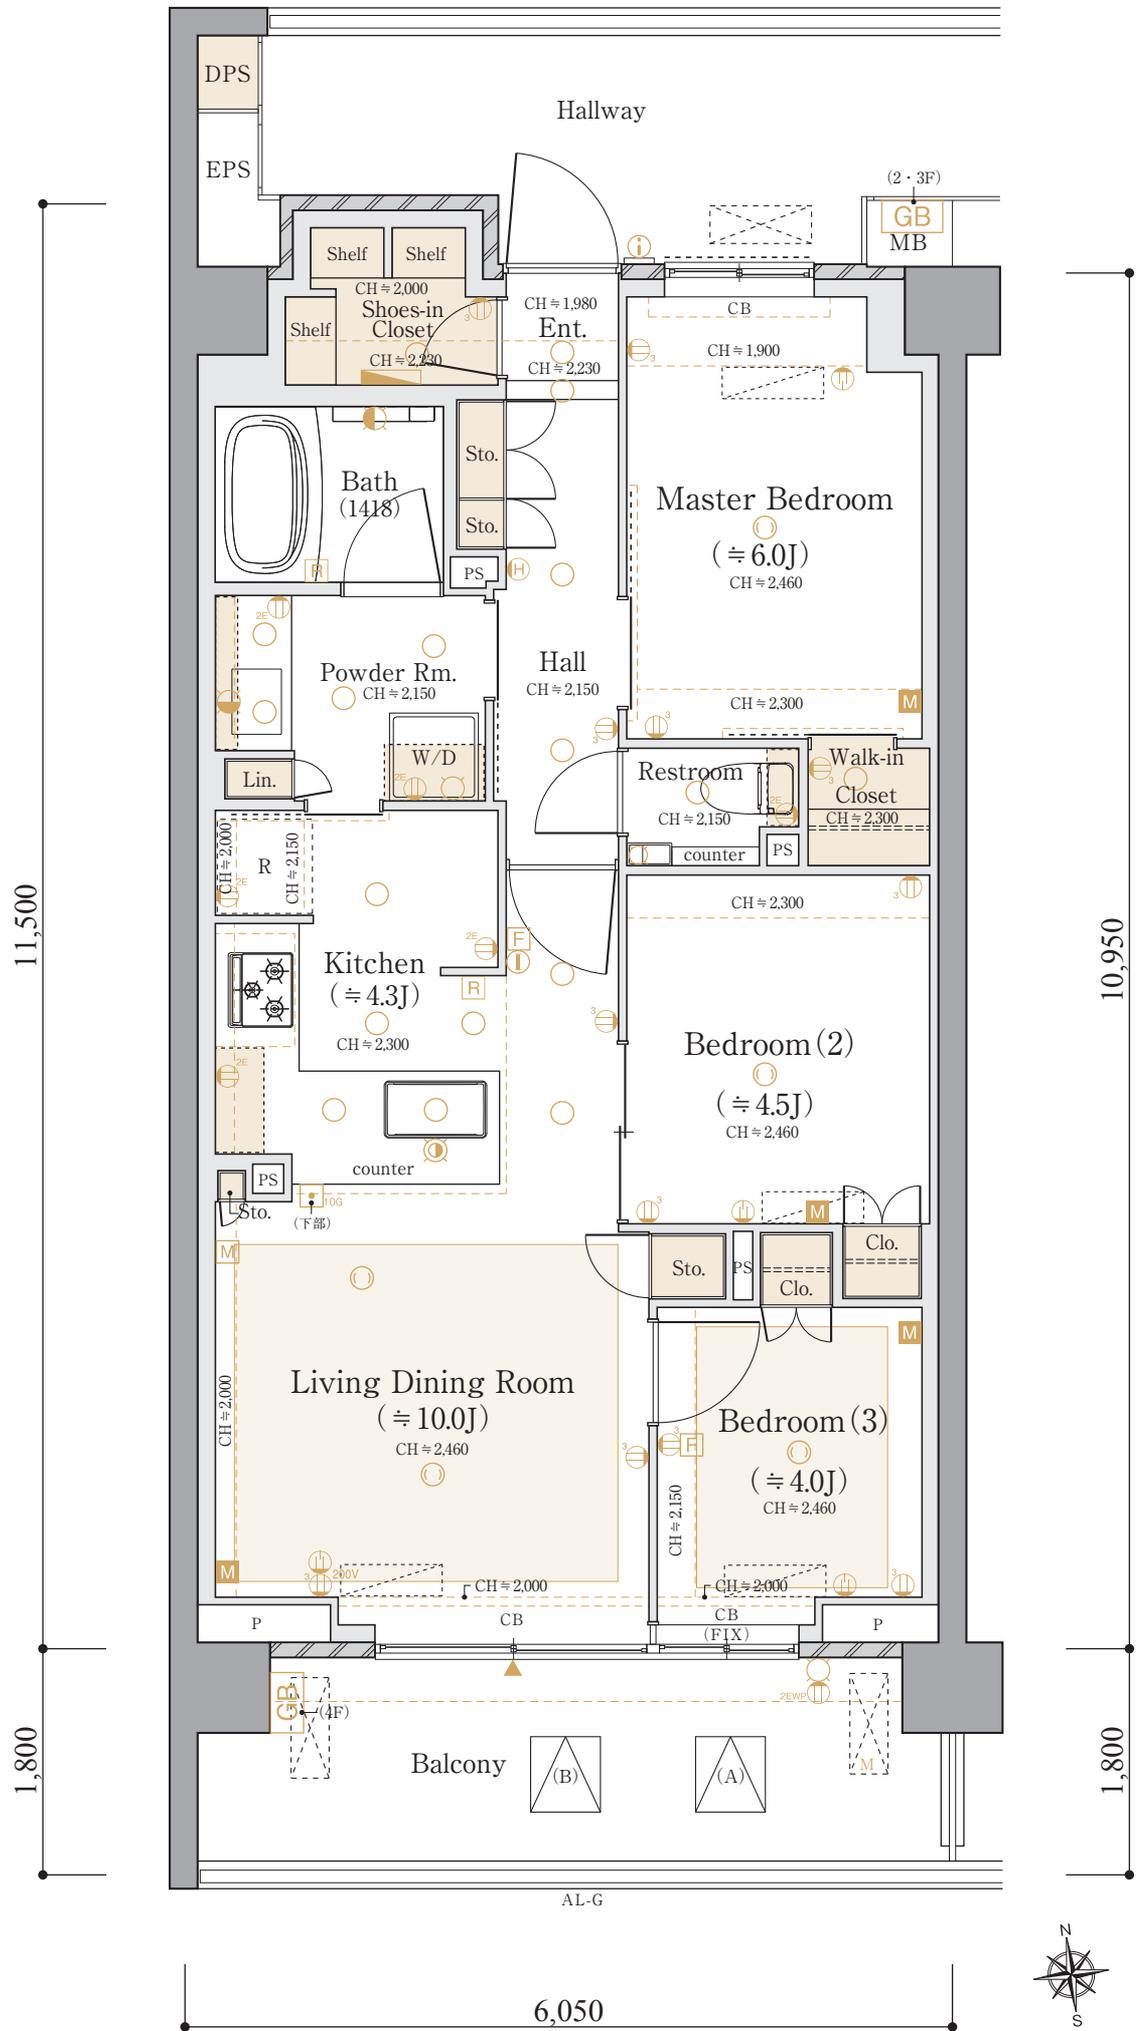

D2T [D棟1f] type

2LDK+S

+SIC
+WIC

■専有住戸面積

66.24m² (約20.03坪)

専有防災備蓄倉庫面積
0.41m²

■総専有面積

66.65m² (約20.16坪)

■バルコニー面積

10.89m²

■テラス面積


23.57m²

[SCALE ≒ 1/60]

S = サービスルーム (納戸)

SIC = シューズインクローゼット

WIC = ウォークインクローゼット

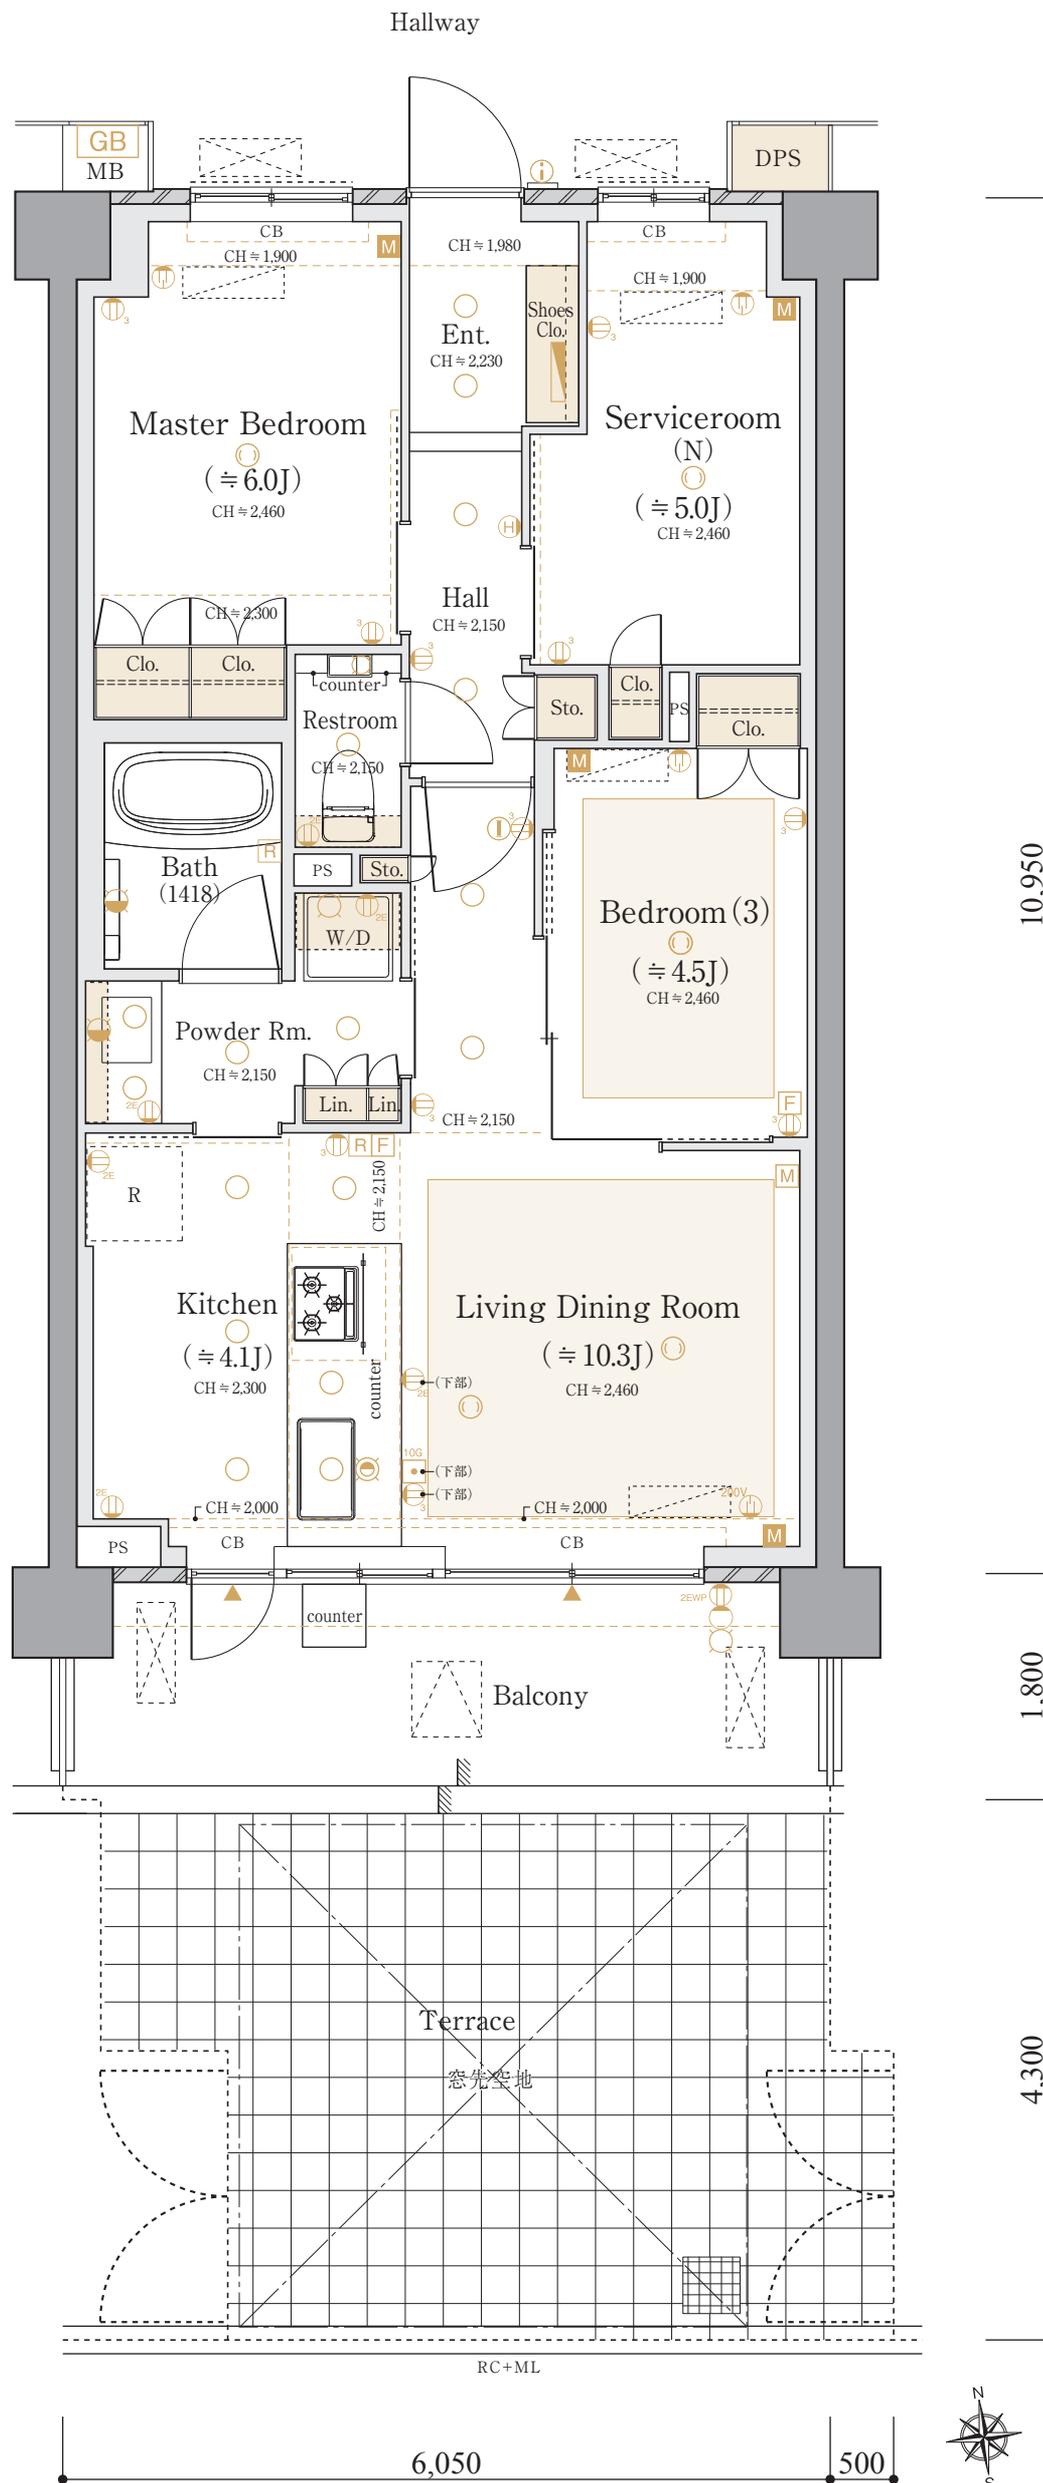

D2_{type} [D棟2~4F] 3LDK



■専有住戸面積
66.24m² (約20.03坪)

専有防災備蓄倉庫面積
0.41m²

■総専有面積
66.65m² (約20.16坪)

■バルコニー面積
10.89m²

[SCALE ≒ 1/60]

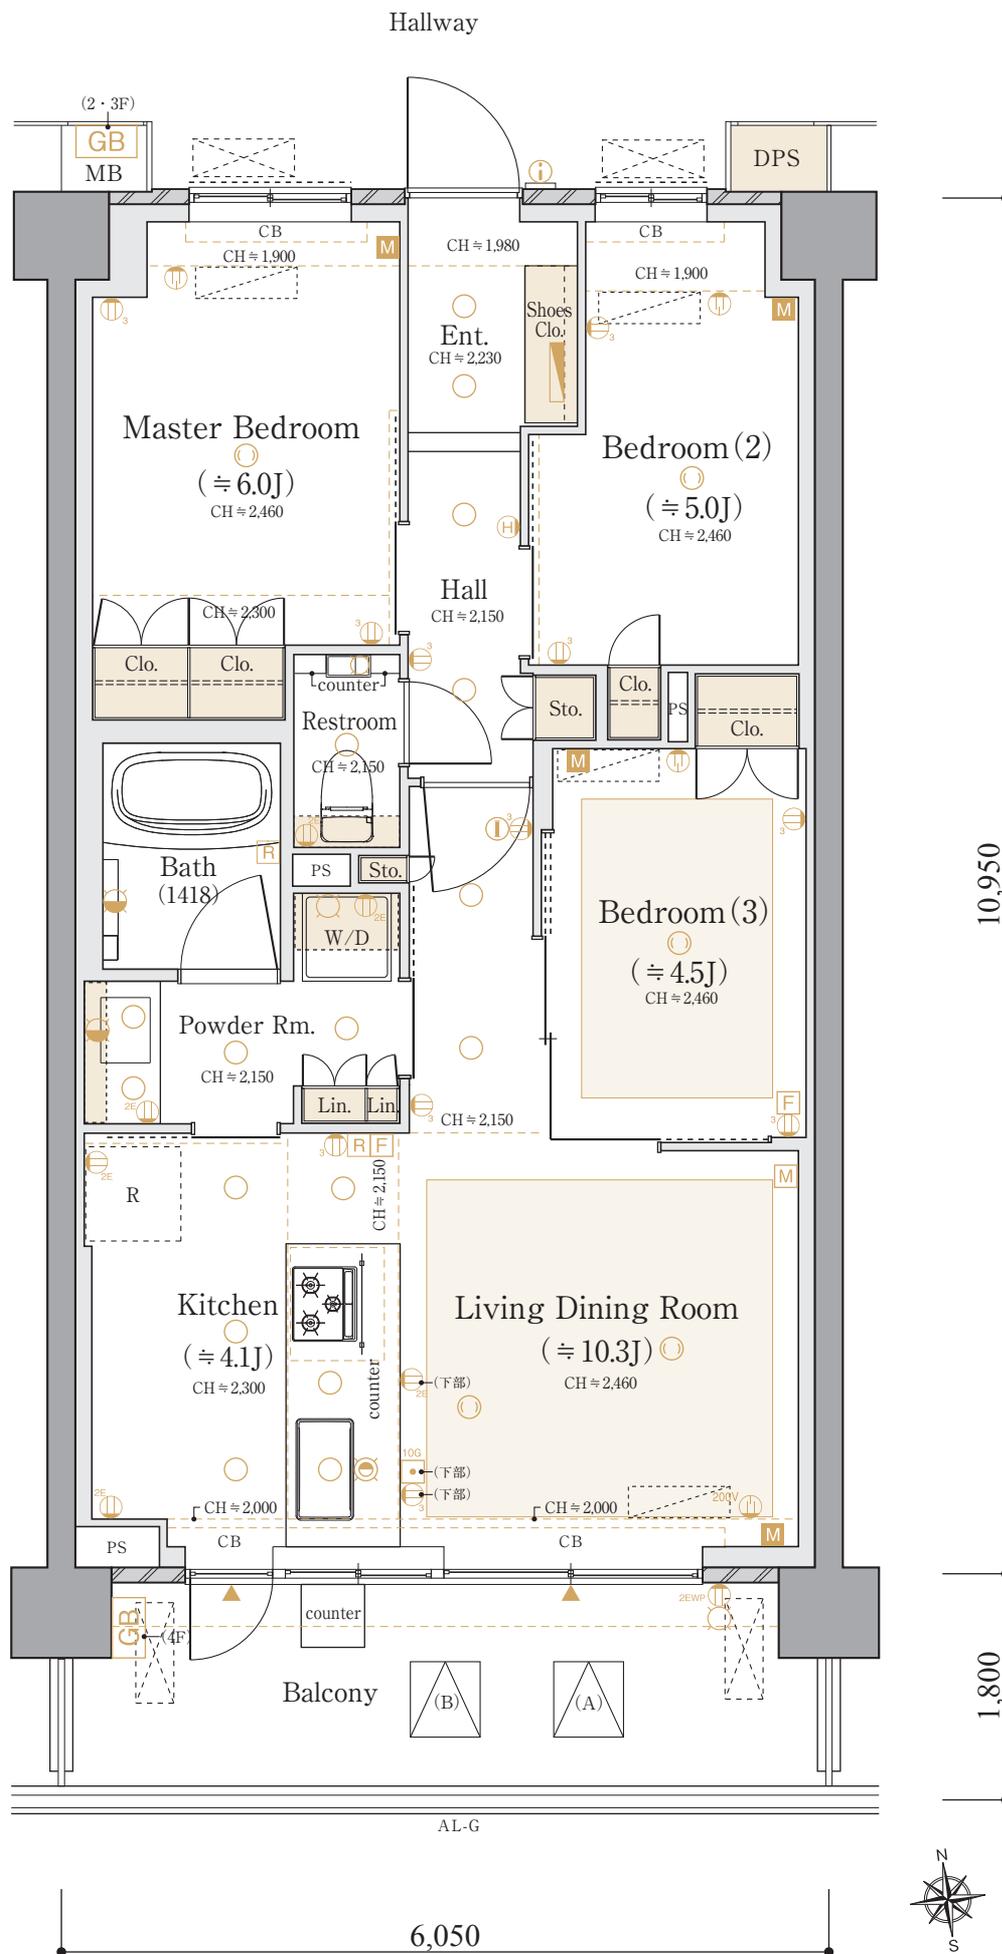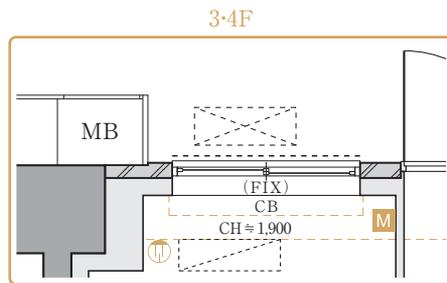

D2'T [D棟1f] type 3LDK

■専有住戸面積

66.24m² (約20.03坪)

専有防災備蓄倉庫面積
0.41m²

■総専有面積

66.65m² (約20.16坪)

■バルコニー面積


10.89m²

■テラス面積

24.86m²

[SCALE ≒ 1/60]

S = サービスルーム(納戸)

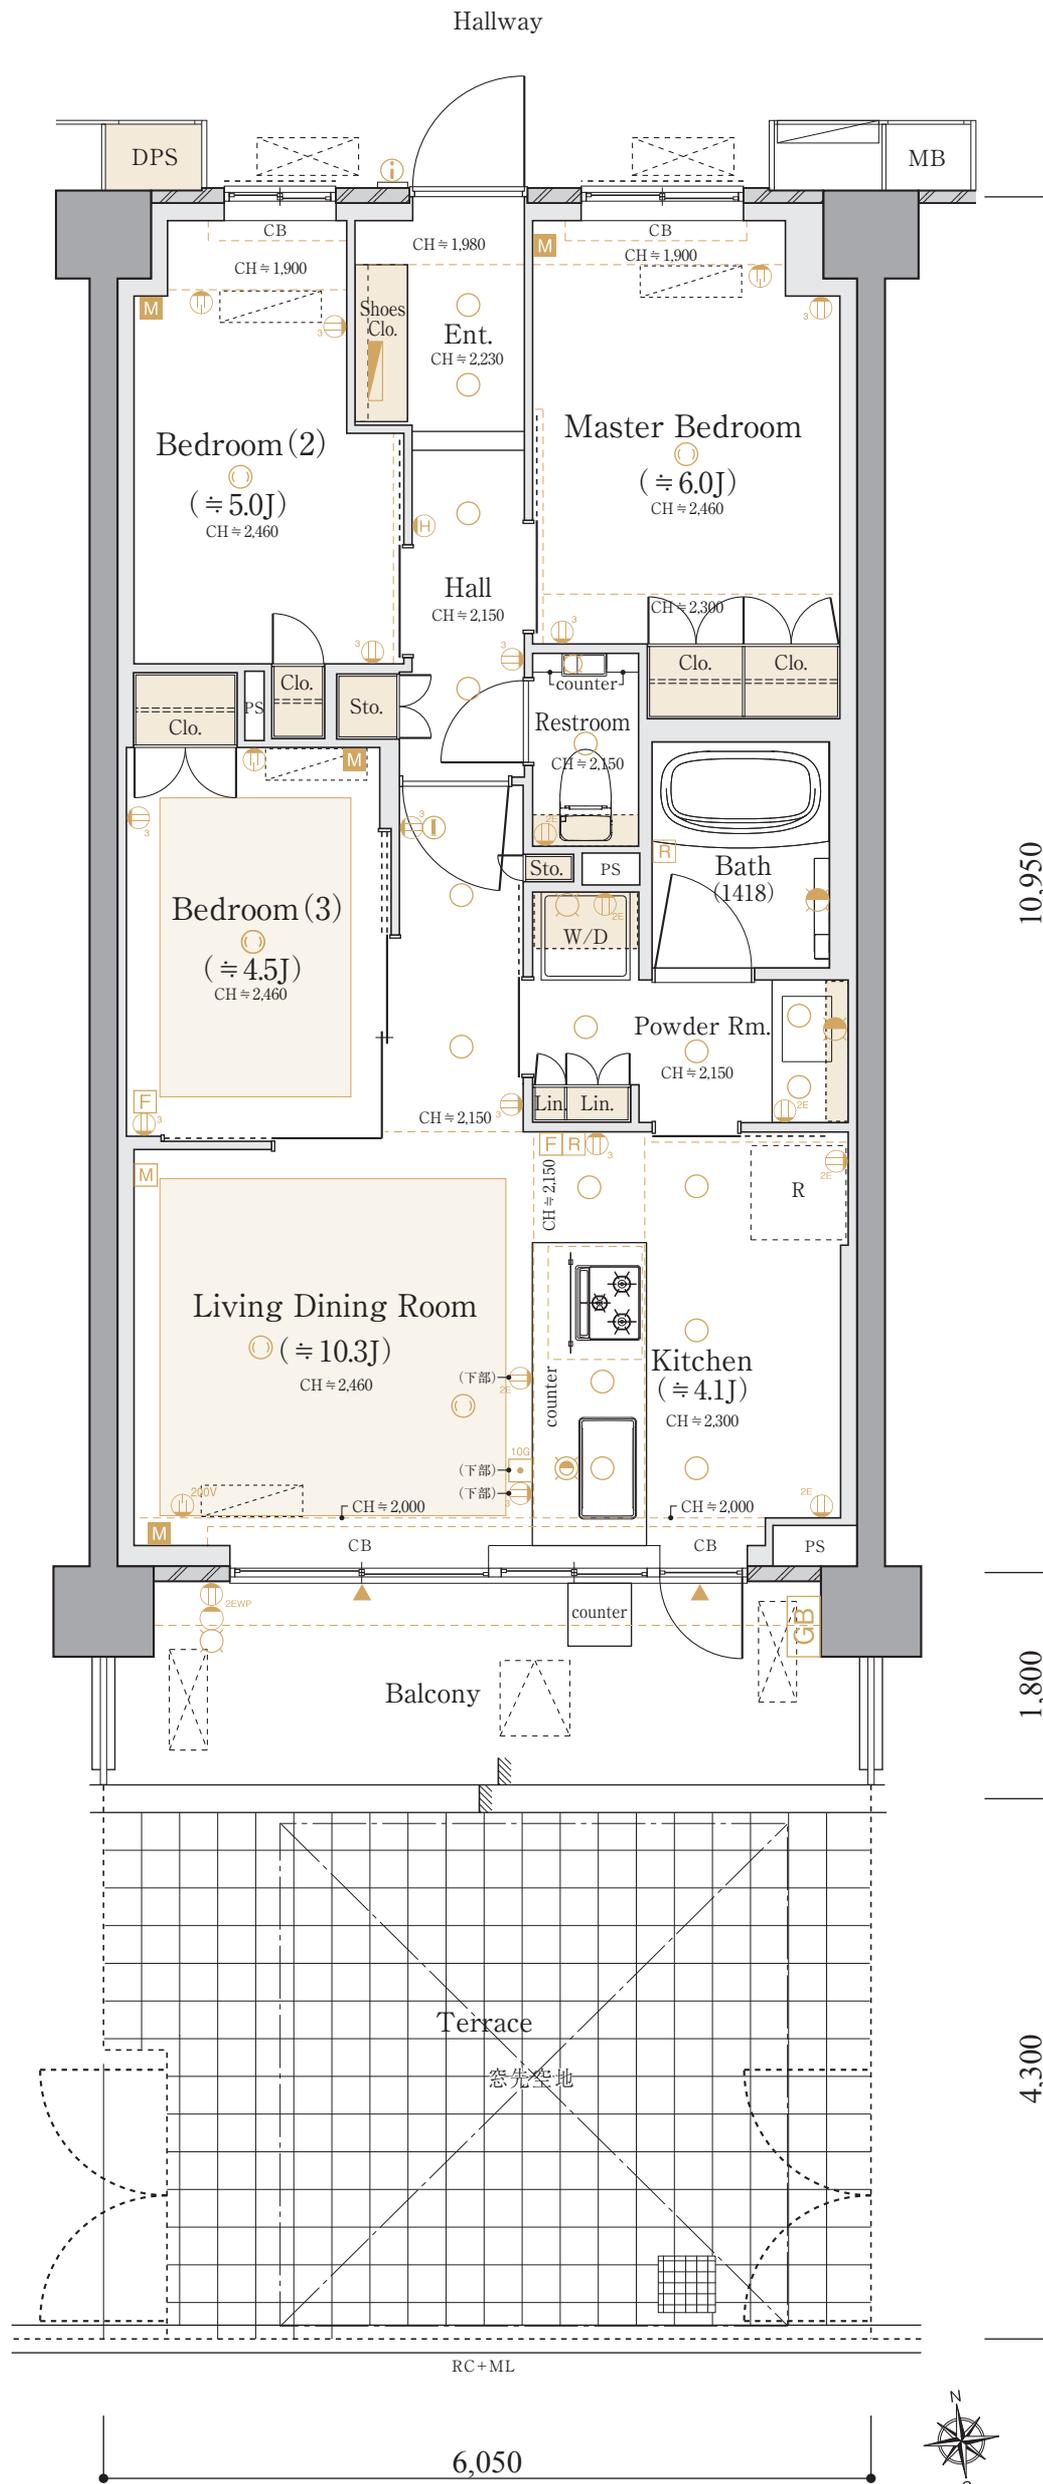

D3 type [D棟2~4F]

3LDK + 2WIC + N

■ 専有住戸面積
66.24m² (約20.03坪)

専有防災備蓄倉庫面積
0.41m²



■ 総専有面積
66.65m² (約20.16坪)

■ バルコニー面積
10.89m²

[SCALE ≒ 1/60]

WIC = ウォークインクローゼット

N = 納戸

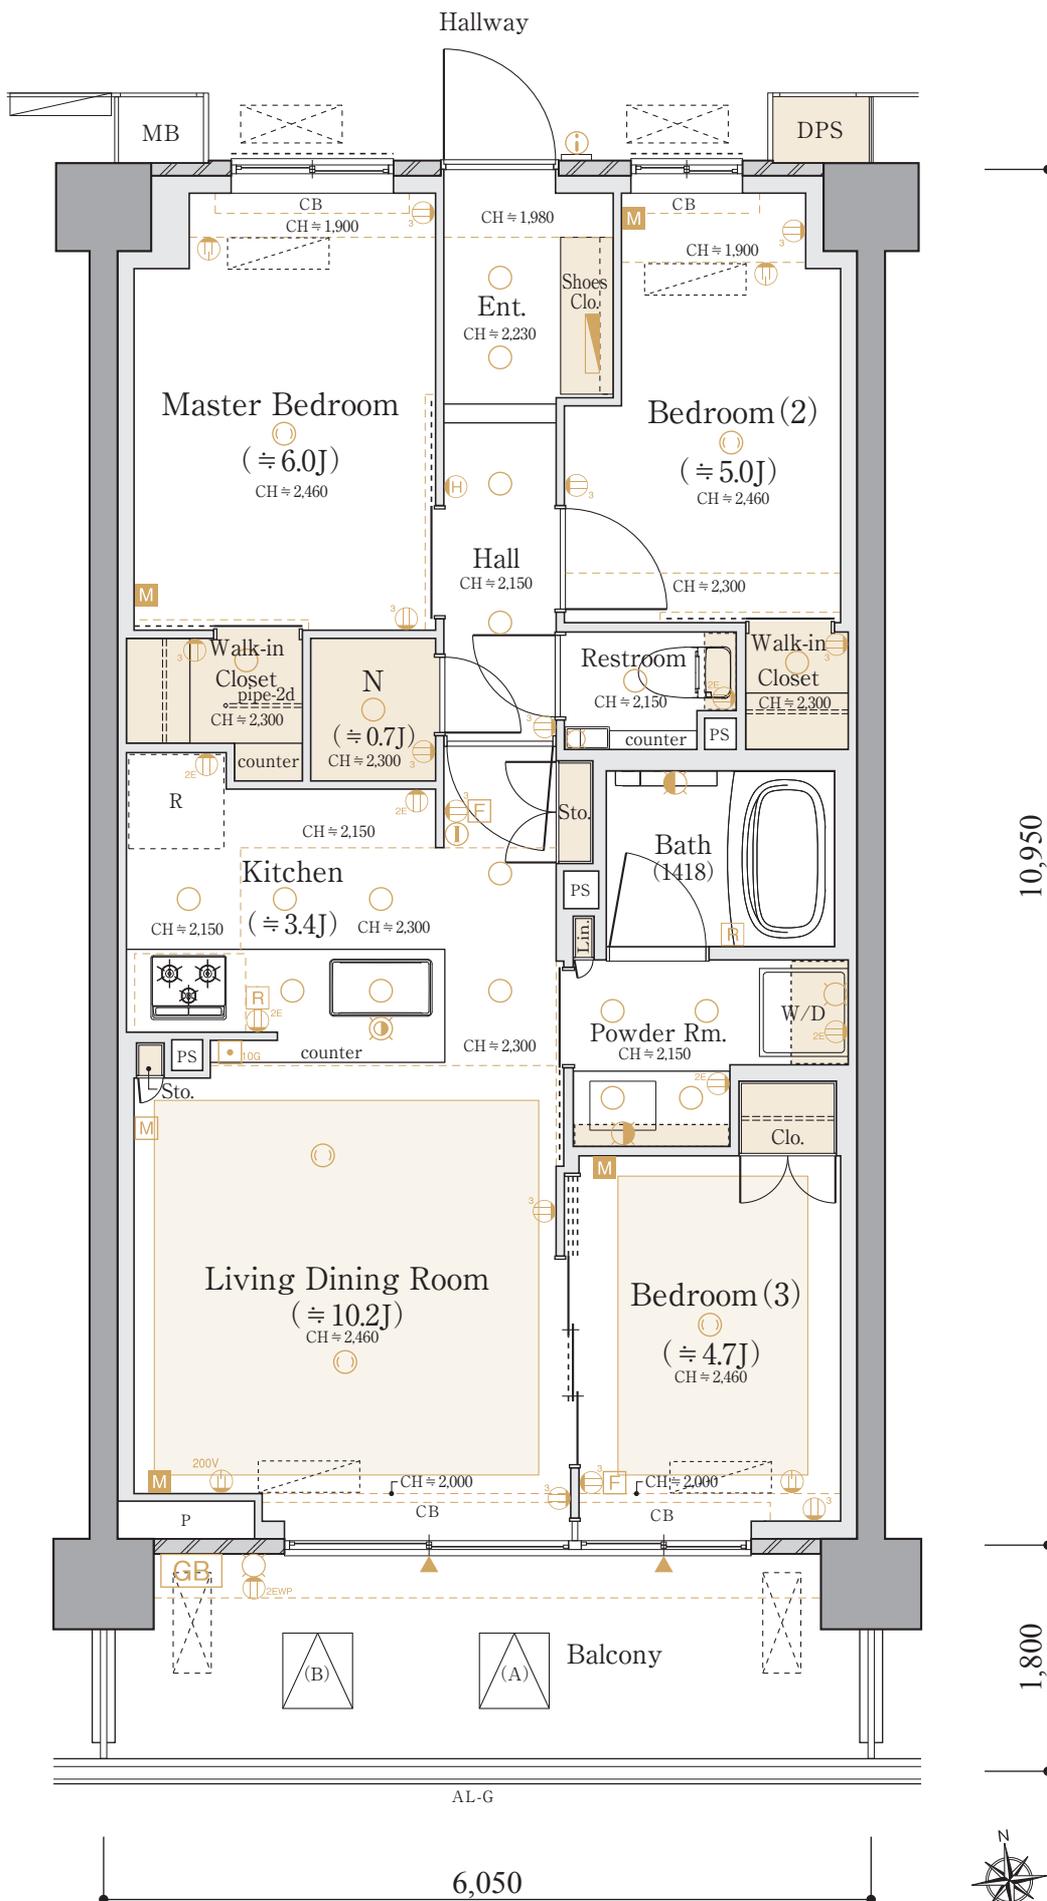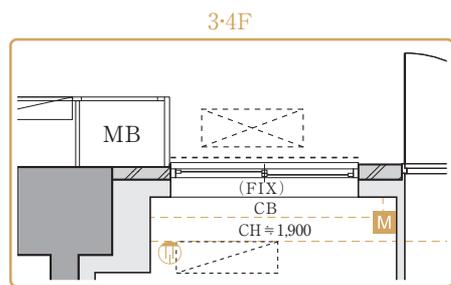

D3'T [D棟1f] type

3LDK + 2WIC
+N

■ 専有住戸面積

66.24m² (約20.03坪)

専有防災備蓄倉庫面積
0.41m²

■ 総専有面積

66.65m² (約20.16坪)

■ バルコニー面積

10.89m²


■ テラス面積

26.01m²

[SCALE ≒ 1/60]

WIC =ウォークインクローゼット

N =納戸

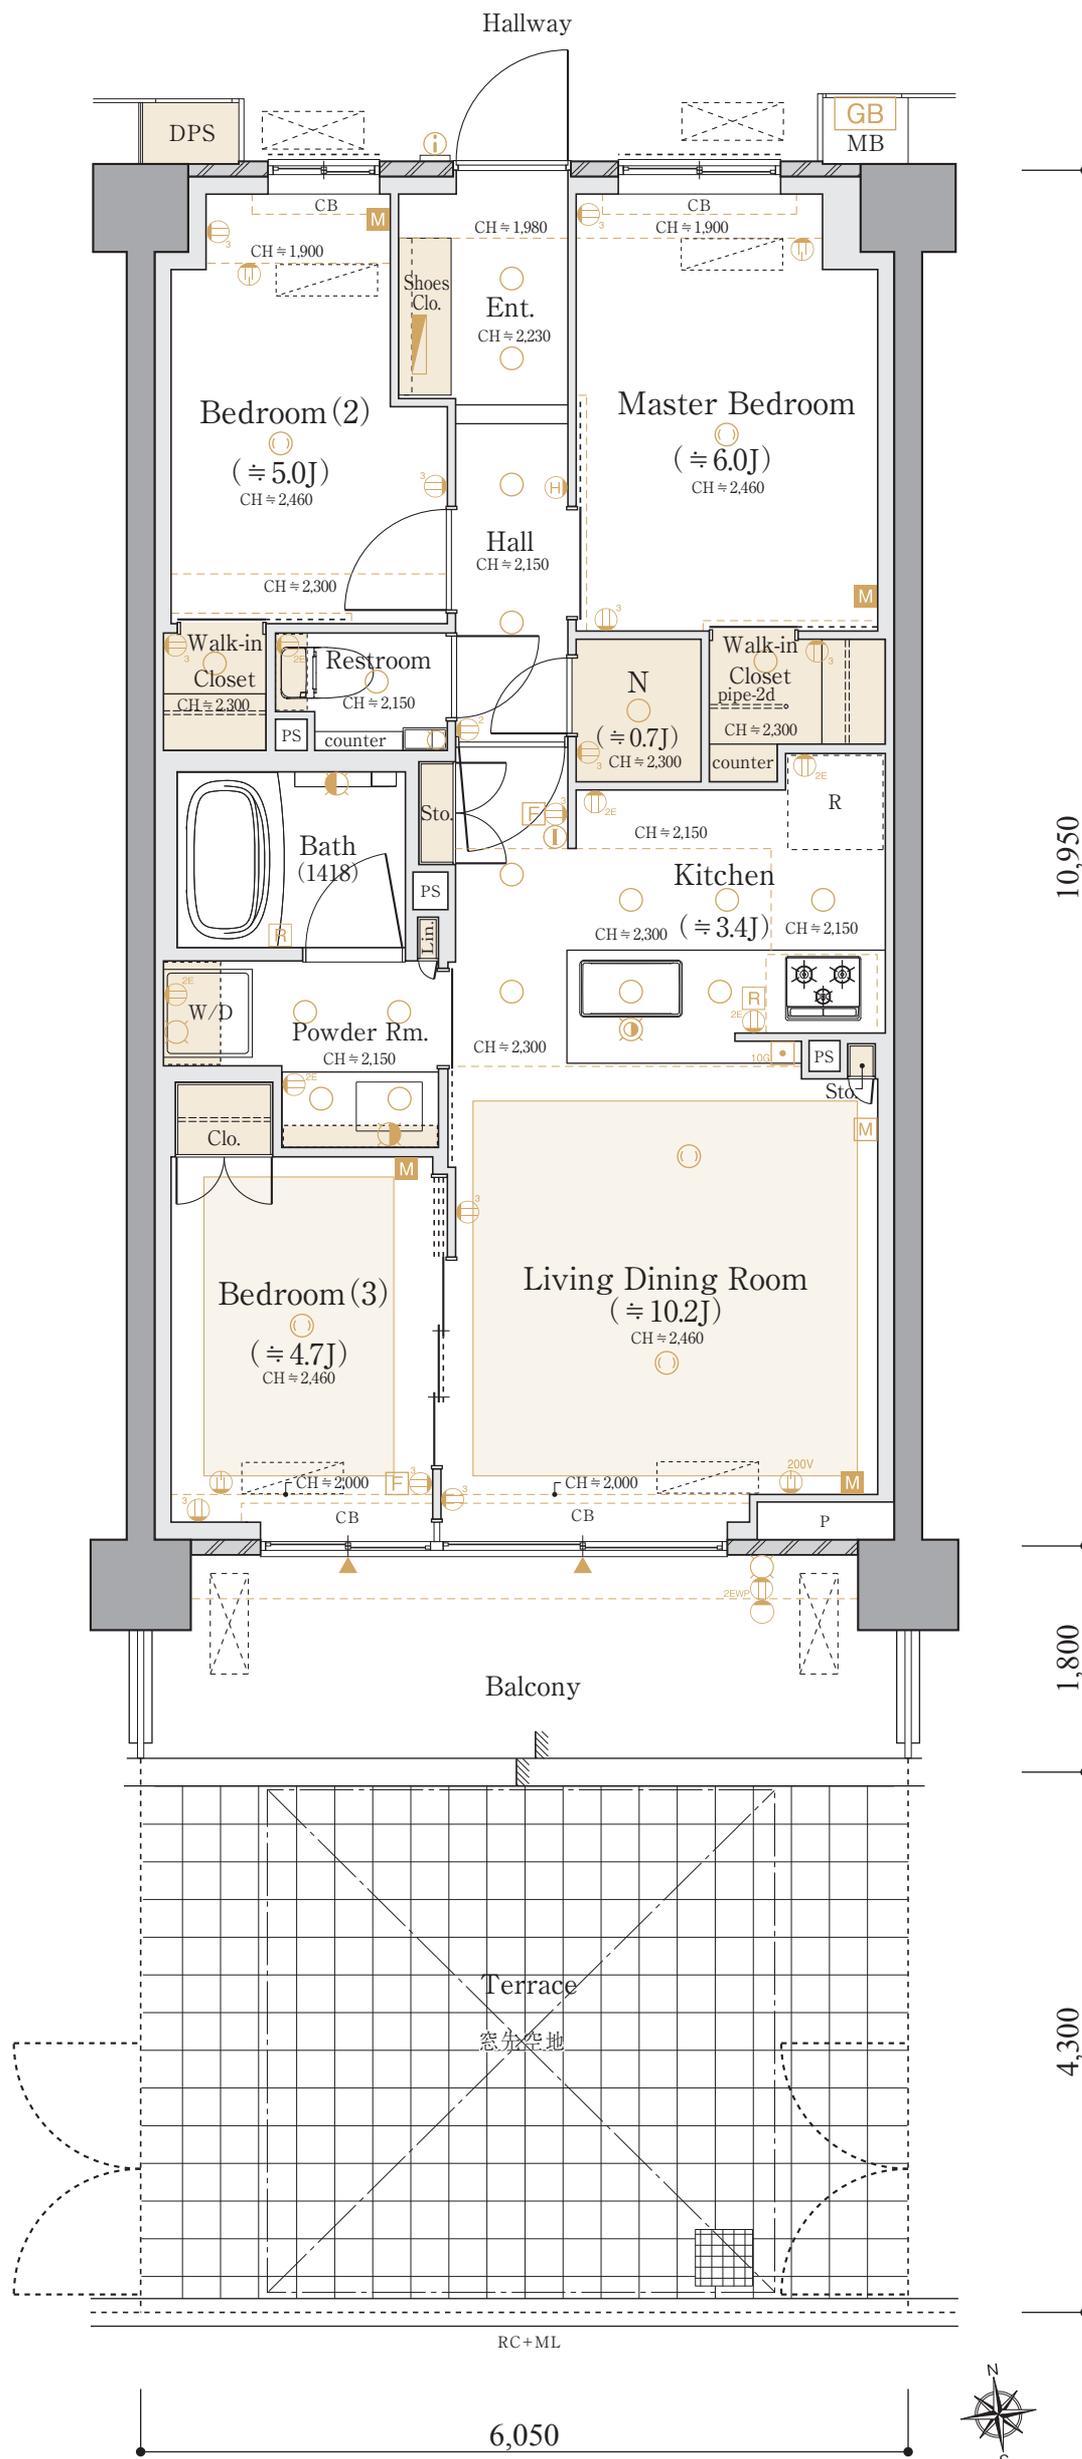

D3-2T [D棟1f] type

3LDK + 2WIC
+N

■ 専有住戸面積
66.24m² (約20.03坪)

専有防災備蓄倉庫面積
0.41m²

■ 総専有面積
66.65m² (約20.16坪)


■ バルコニー面積
10.89m²

■ テラス面積
26.01m²

[SCALE ≒ 1/60]

WIC =ウォークインクローゼット

N =納戸

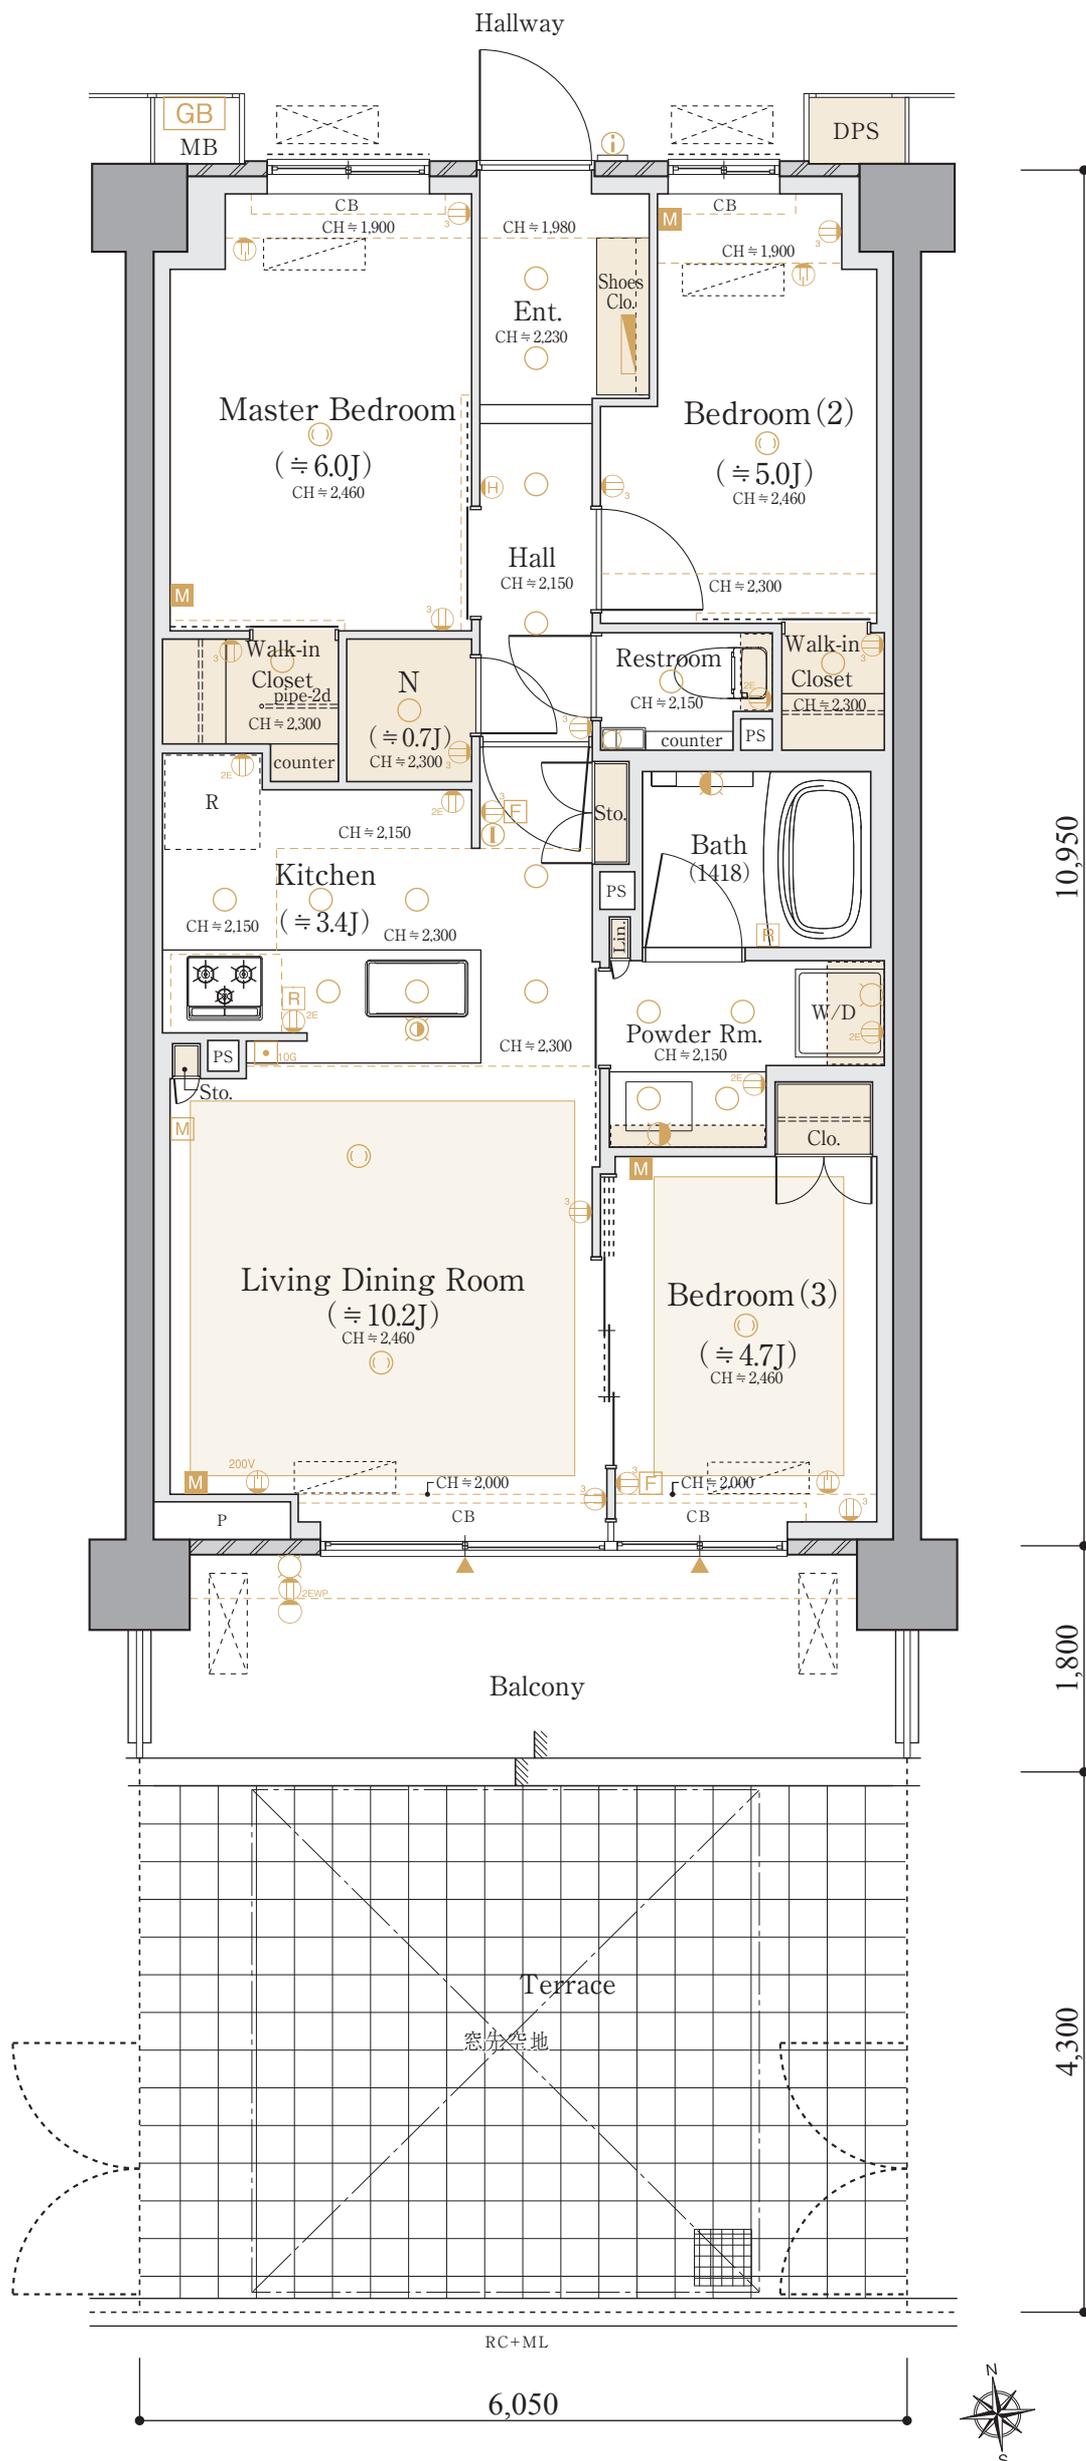

D3-2 [D棟2~4F] type

3LDK + 2WIC
+ N

■専有住戸面積

66.24m² (約20.03坪)

専有防災備蓄倉庫面積
0.41m²

■総専有面積

66.65m² (約20.16坪)


■バルコニー面積

10.89m²

[SCALE ≒ 1/60]

WIC = ウォークインクローゼット

N = 納戸

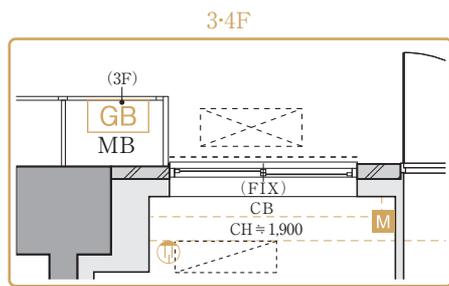

10,950

1,800

AL-G

6,050



D3'-2T [D棟1f] type

3LDK + 2WIC
+N

■ 専有住戸面積
66.24m² (約20.03坪)

専有防災備蓄倉庫面積
0.41m²


■ 総専有面積
66.65m² (約20.16坪)

■ バルコニー面積
10.89m²

■ テラス面積
20.57m²

[SCALE ≒ 1/60]

WIC = ウォークインクローゼット
N = 納戸

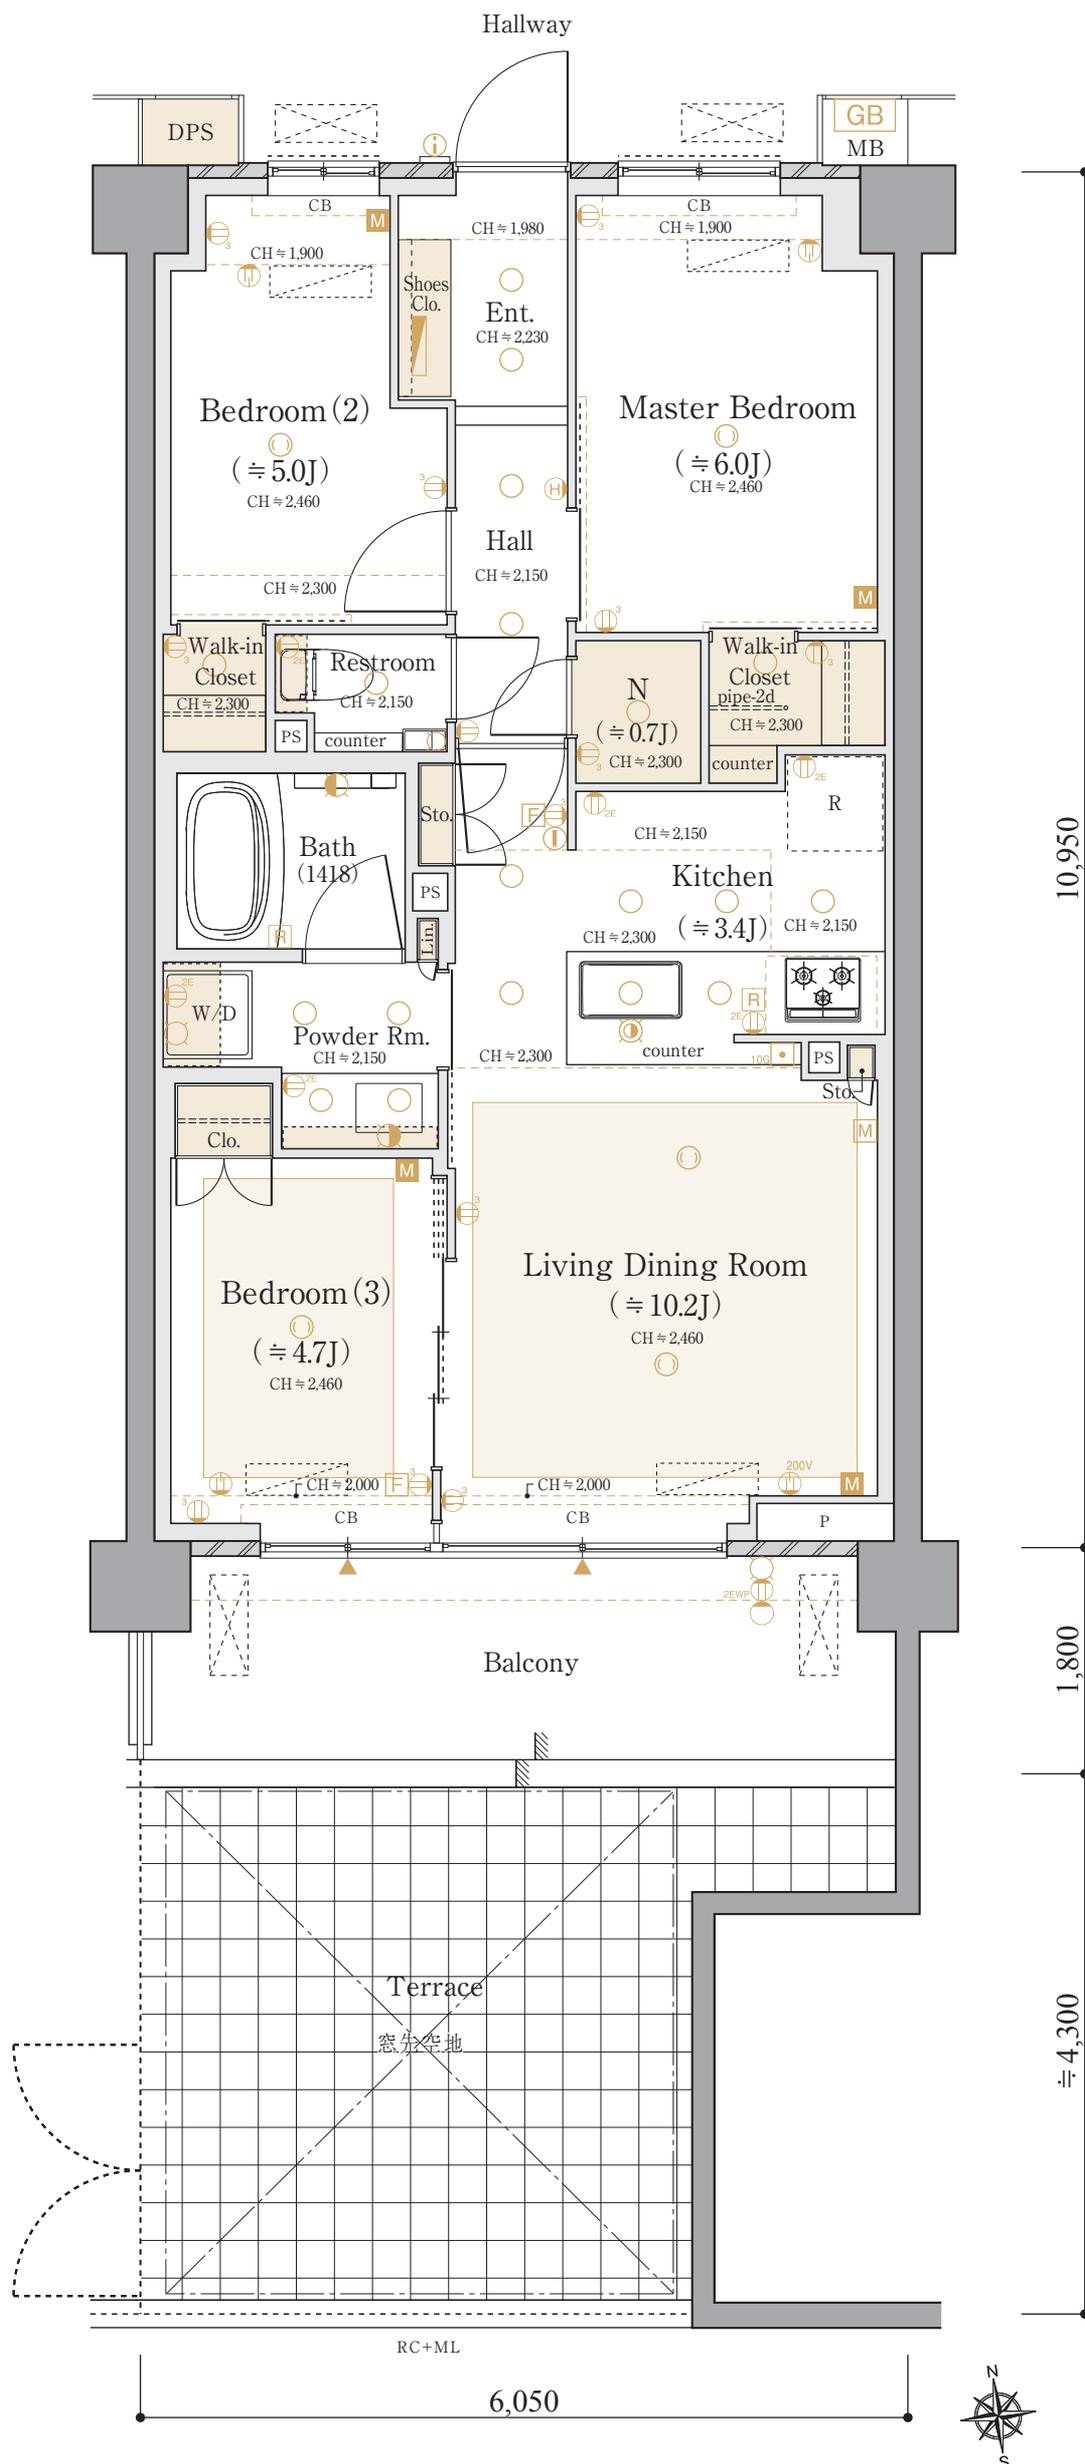

D1-2 [D棟2~4f] type

3LDK + SIC
+ WIC

■専有住戸面積

67.12m² (約20.30坪)

専有防災備蓄倉庫面積
0.41㎡

■総専有面積

67.53m² (約20.42坪)

■バルコニー面積

10.89㎡

[SCALE ≒ 1/60]

SIC = シューズインクローゼット

WIC = ウォークインクローゼット

