

ANESIA

アネシア練馬中村南

B1T type [B棟1f] 2LDK+2S +P

■専有住戸面積

82.13m² (約24.84坪)

専有防災備蓄倉庫面積
0.41m²

■総専有面積

82.54m² (約24.96坪)

■バルコニー面積

10.35m²

■テラス面積

21.42m²

■サービスバルコニー面積

1.60m²

[SCALE ≒ 1/60]

S = サービスルーム (納戸)

P = バントリー

13,900


1,800

11,900

1,800

4,350

6,300

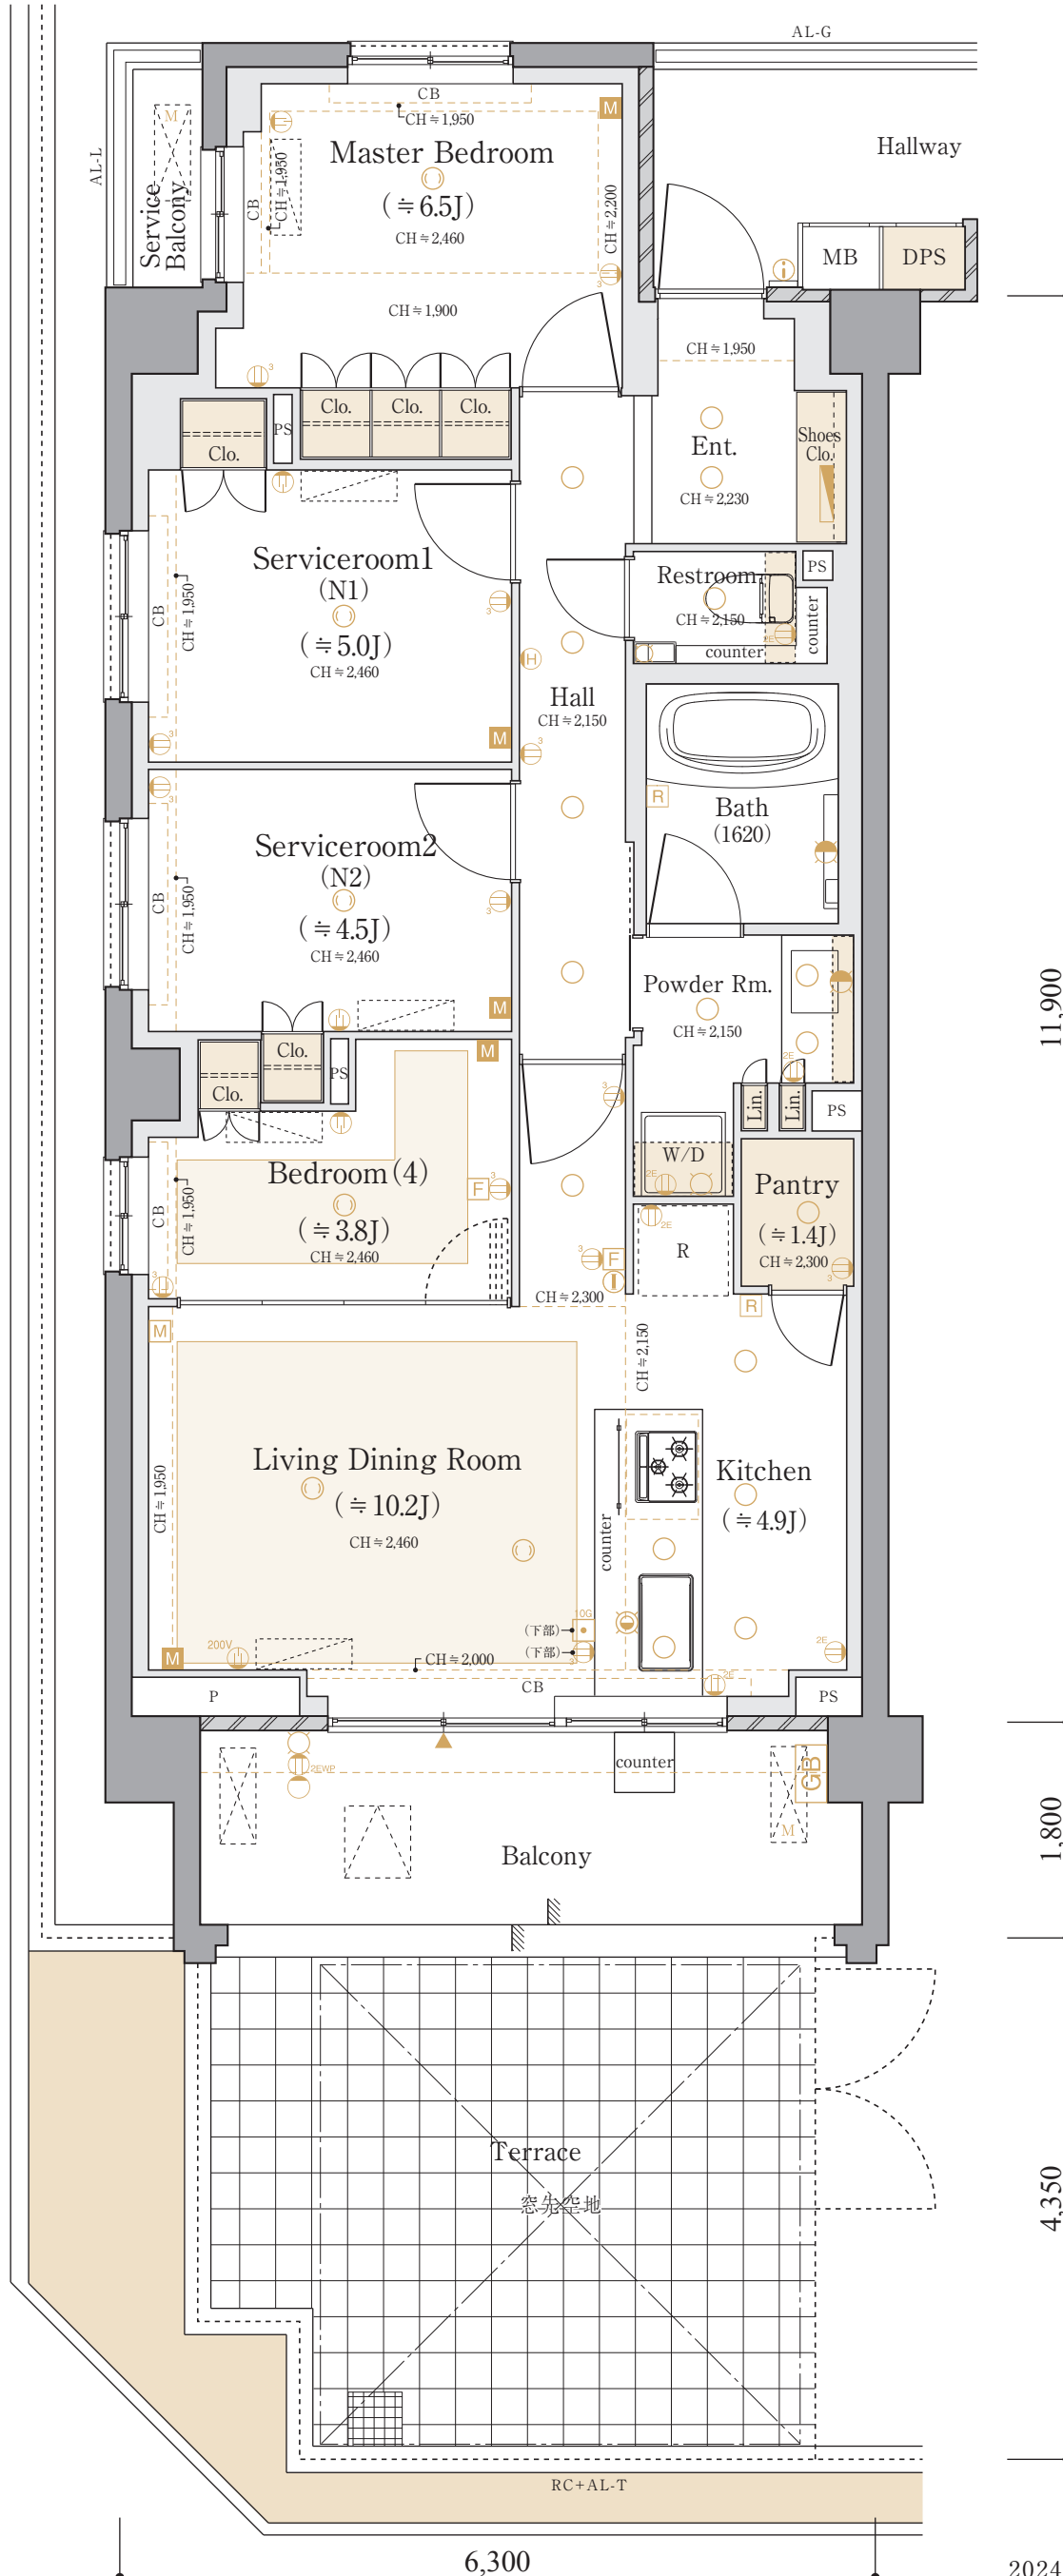

B1 type [B棟2f]

2LDK+2S
+P

■専有住戸面積
82.13m² (約24.84坪)

専有防災備蓄倉庫面積
0.41m²

■総専有面積
82.54m² (約24.96坪)

■バルコニー面積
10.35m²

■サービスバルコニー面積
1.60m²

[SCALE ≒ 1/60]

S = サービスルーム (納戸)

P = パントリー

B1 type [B棟3・4f]

4LDK +P

■専有住戸面積
82.13m² (約24.84坪)

専有防災備蓄倉庫面積
0.41m²

■総専有面積
82.54m² (約24.96坪)



■バルコニー面積
10.35m²

■サービスバルコニー面積
1.60m²

[SCALE ≒ 1/60]

S = サービスルーム (納戸)

P = パントリー

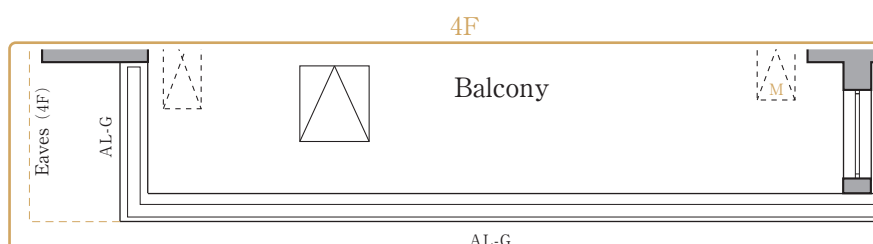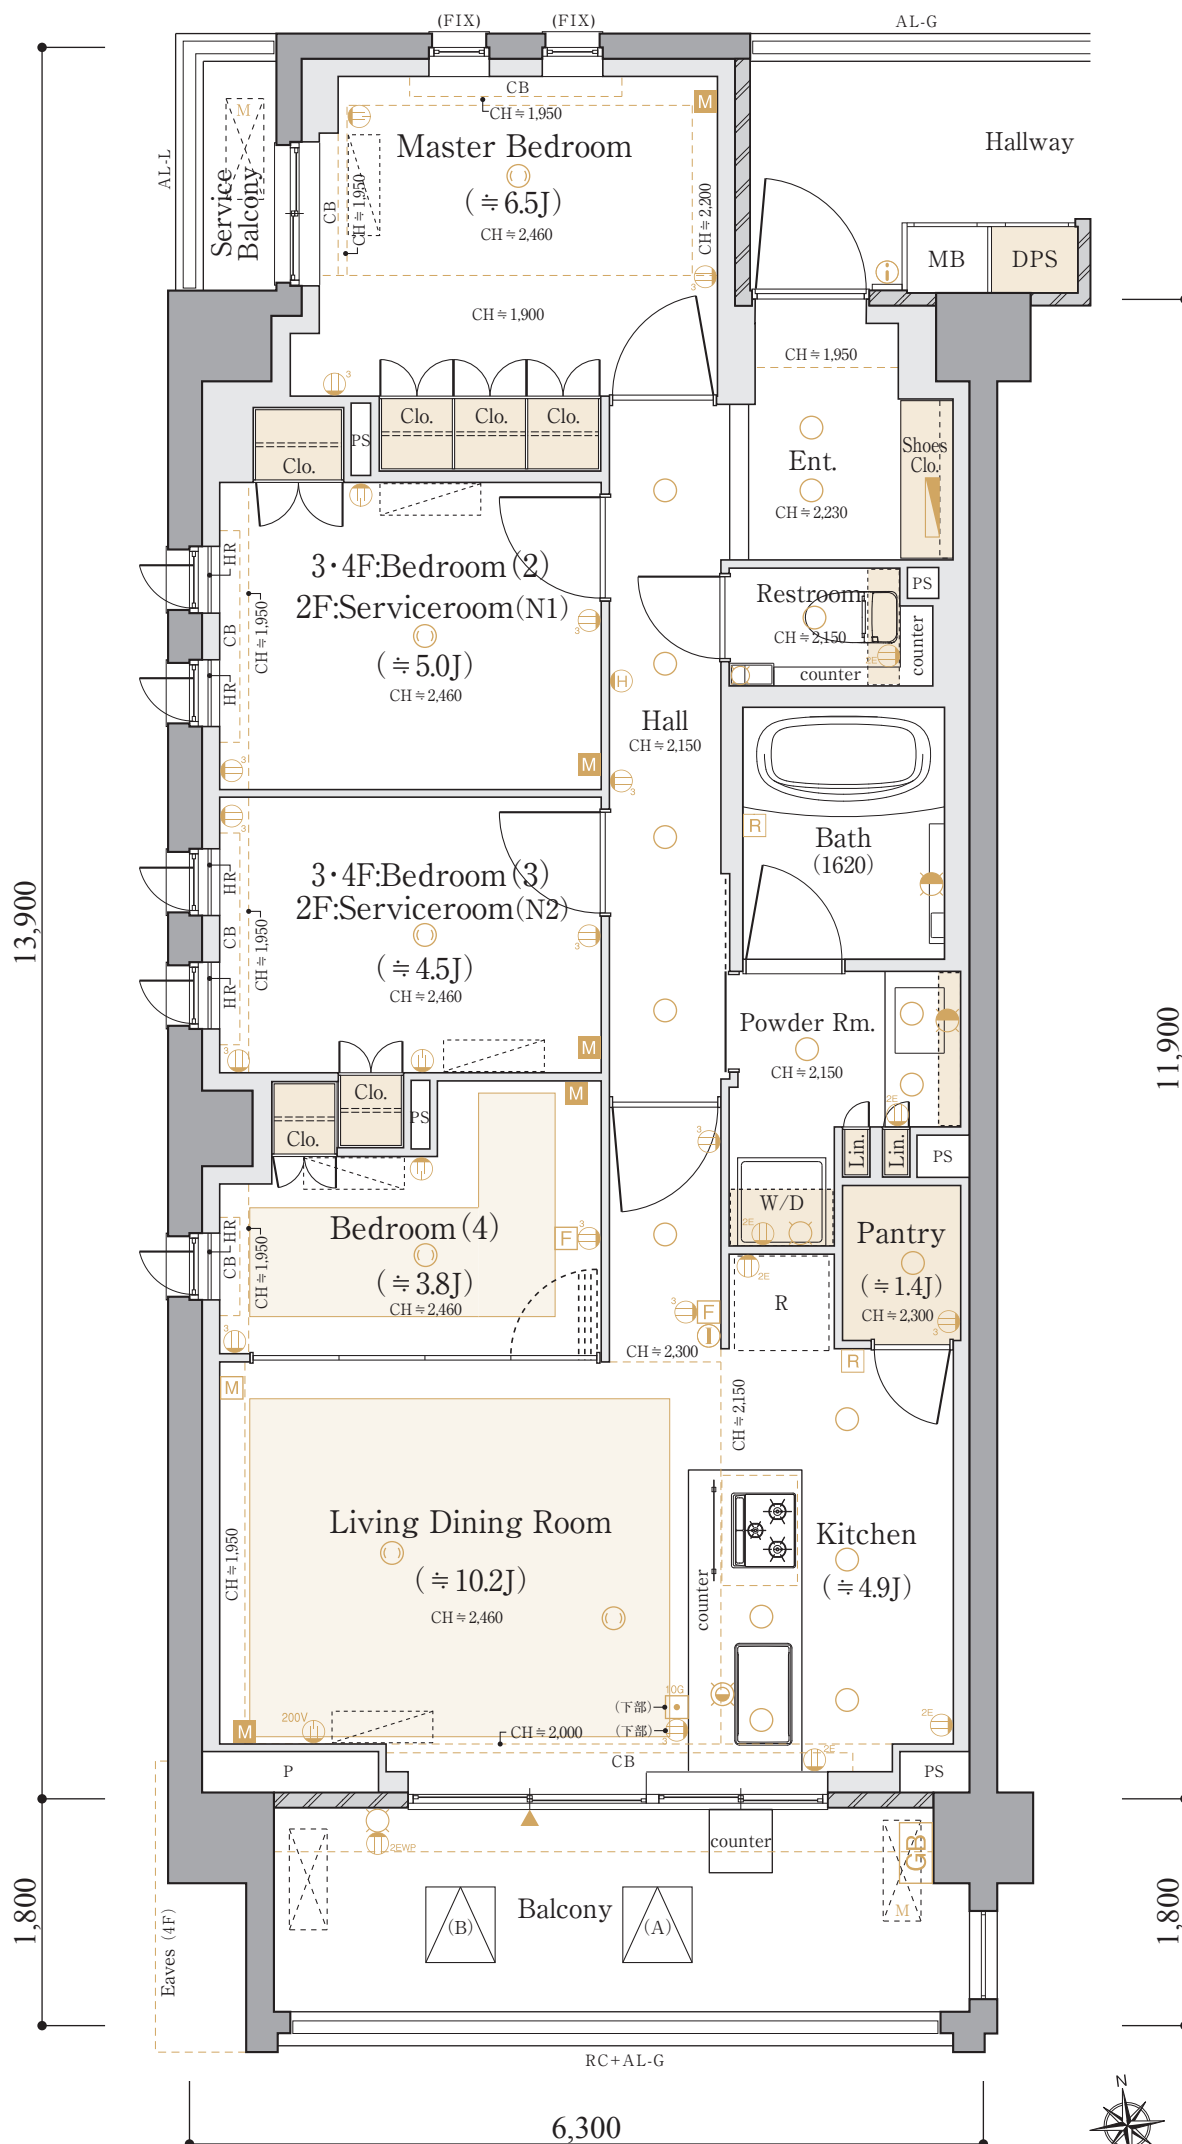

B2T type [B棟1f]

2LDK+S

+WIC
+SIC

■ 専有住戸面積

65.99m² (約19.96坪)

専有防災備蓄倉庫面積
0.41m²

■ 総専有面積

66.40m² (約20.08坪)

■ バルコニー面積

9.90m²

■ テラス面積


26.10m²

[SCALE ≒ 1/60]

S = サービスルーム (納戸)

SIC = シューズインクローゼット

WIC = ウォークインクローゼット

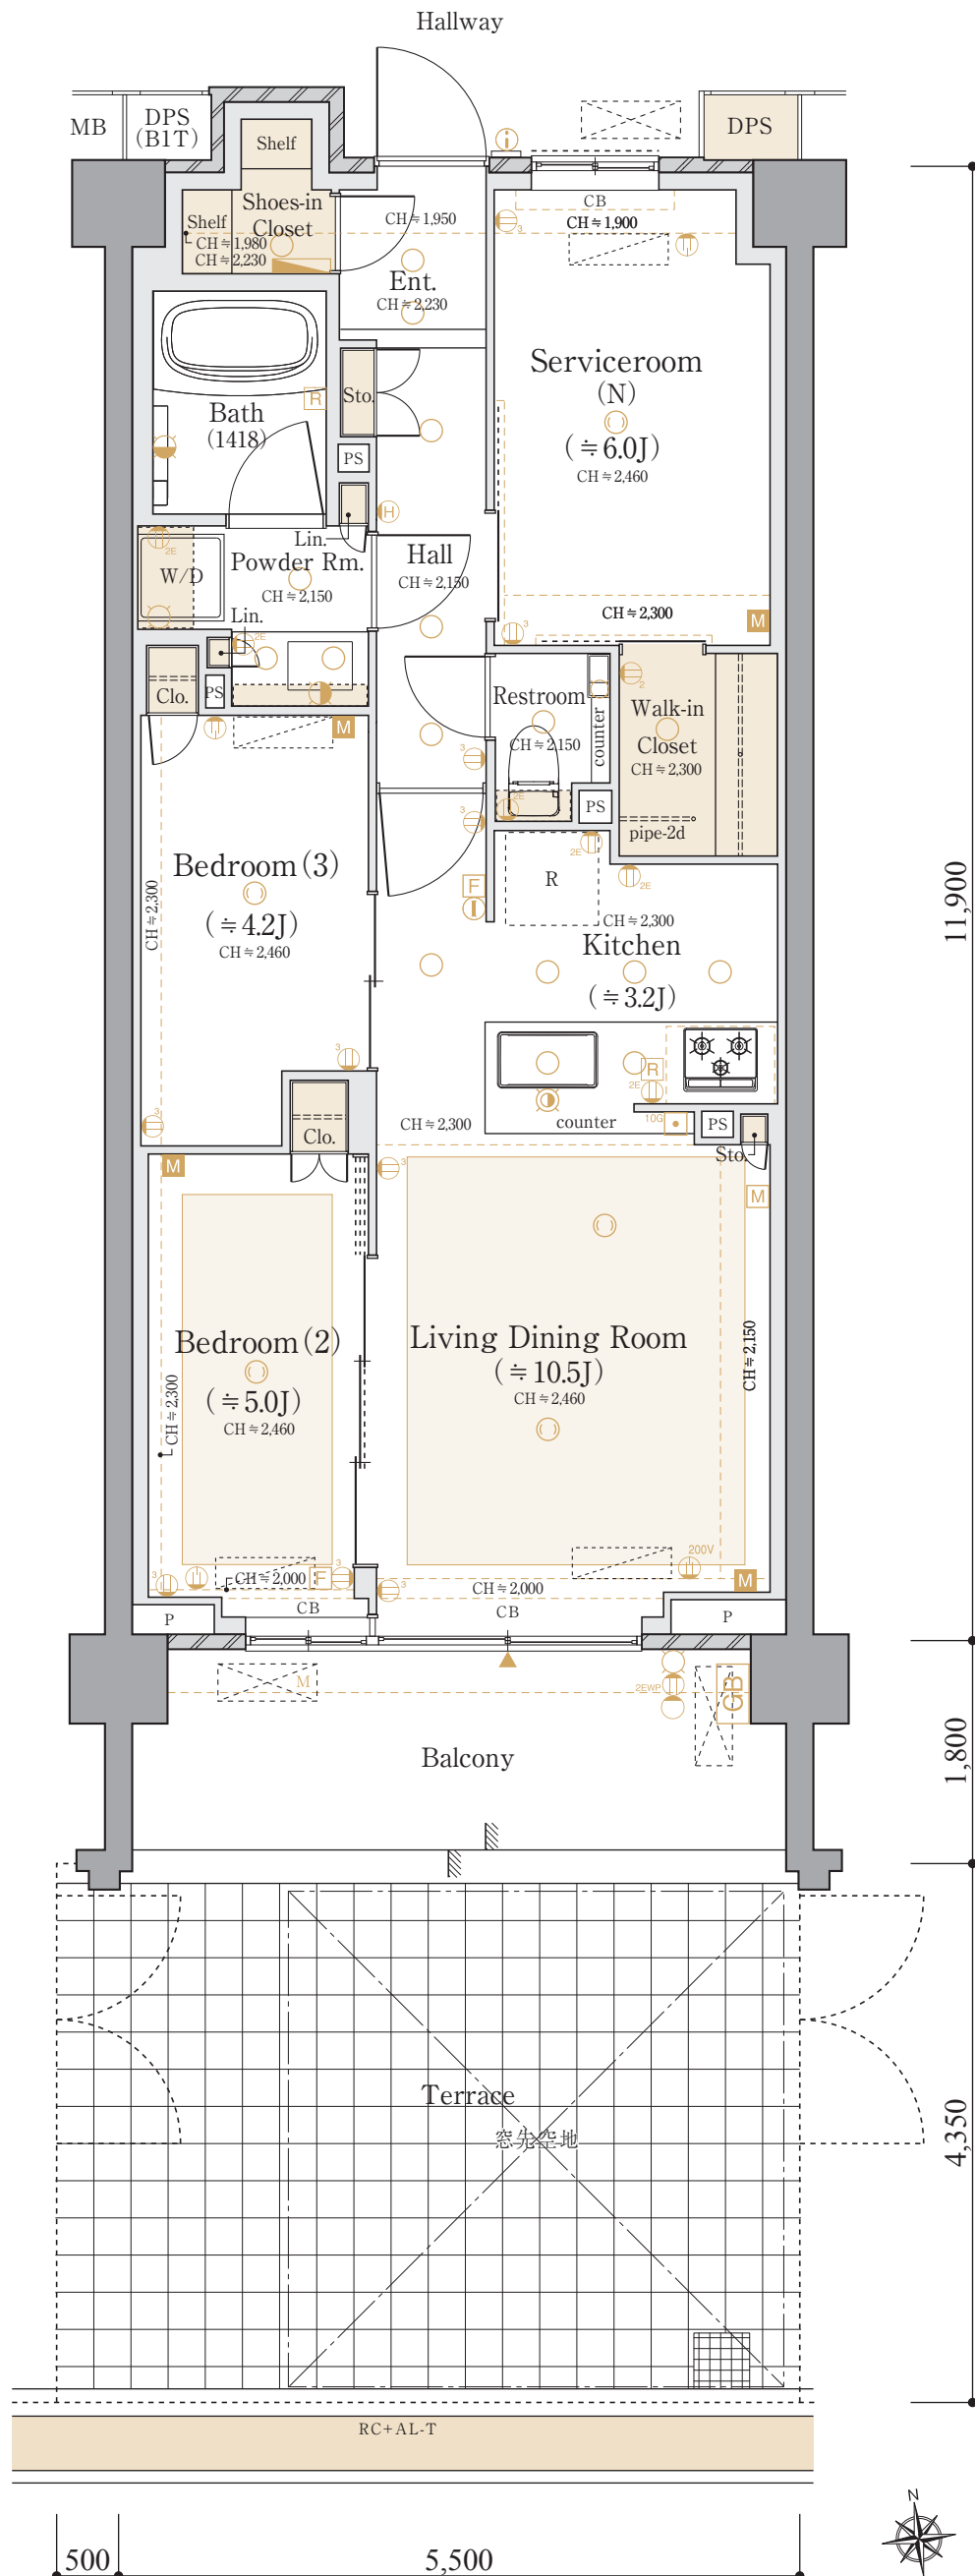

B2_{type} [B棟2~4f]

2LDK+S

+WIC
+SIC

■ 専有住戸面積

65.99m² (約19.96坪)

専有防災備蓄倉庫面積
0.41m²

■ 総専有面積

66.40m² (約20.08坪)

■ バルコニー面積


9.90m²

[SCALE ≒ 1/60]

S = サービスルーム (納戸)

SIC = シューズインクローゼット

WIC = ウォークインクローゼット

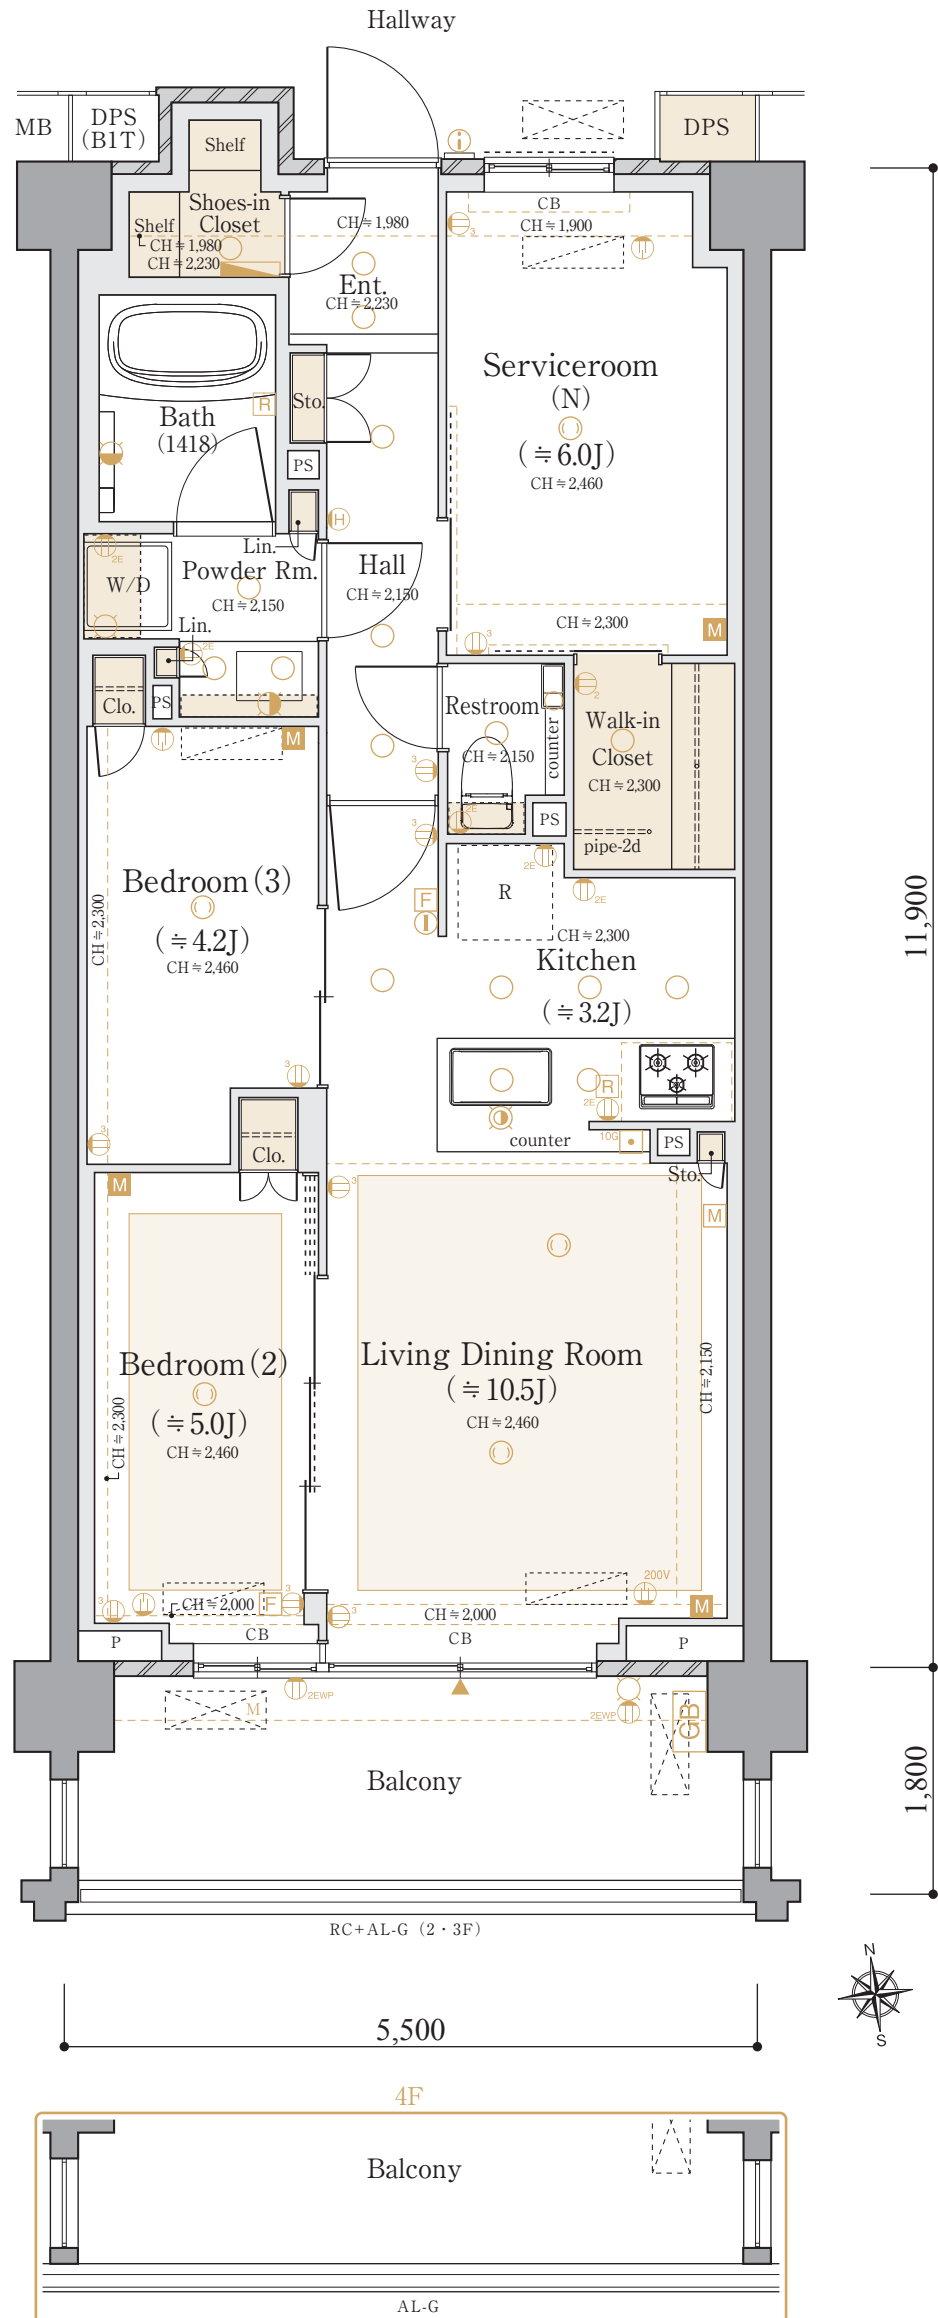

B3T type [B棟1f]

2LDK+S

+SIC
+WIC

■専有住戸面積

76.17m² (約23.04坪)

専有防災備蓄倉庫面積
0.41m²

■総専有面積

76.58m² (約23.16坪)

■バルコニー面積

6.03m²

■テラス面積


26.10m²

[SCALE ≒ 1/60]

S = サービスルーム(納戸)

SIC = シューズインクローゼット

WIC = ウォークインクローゼット

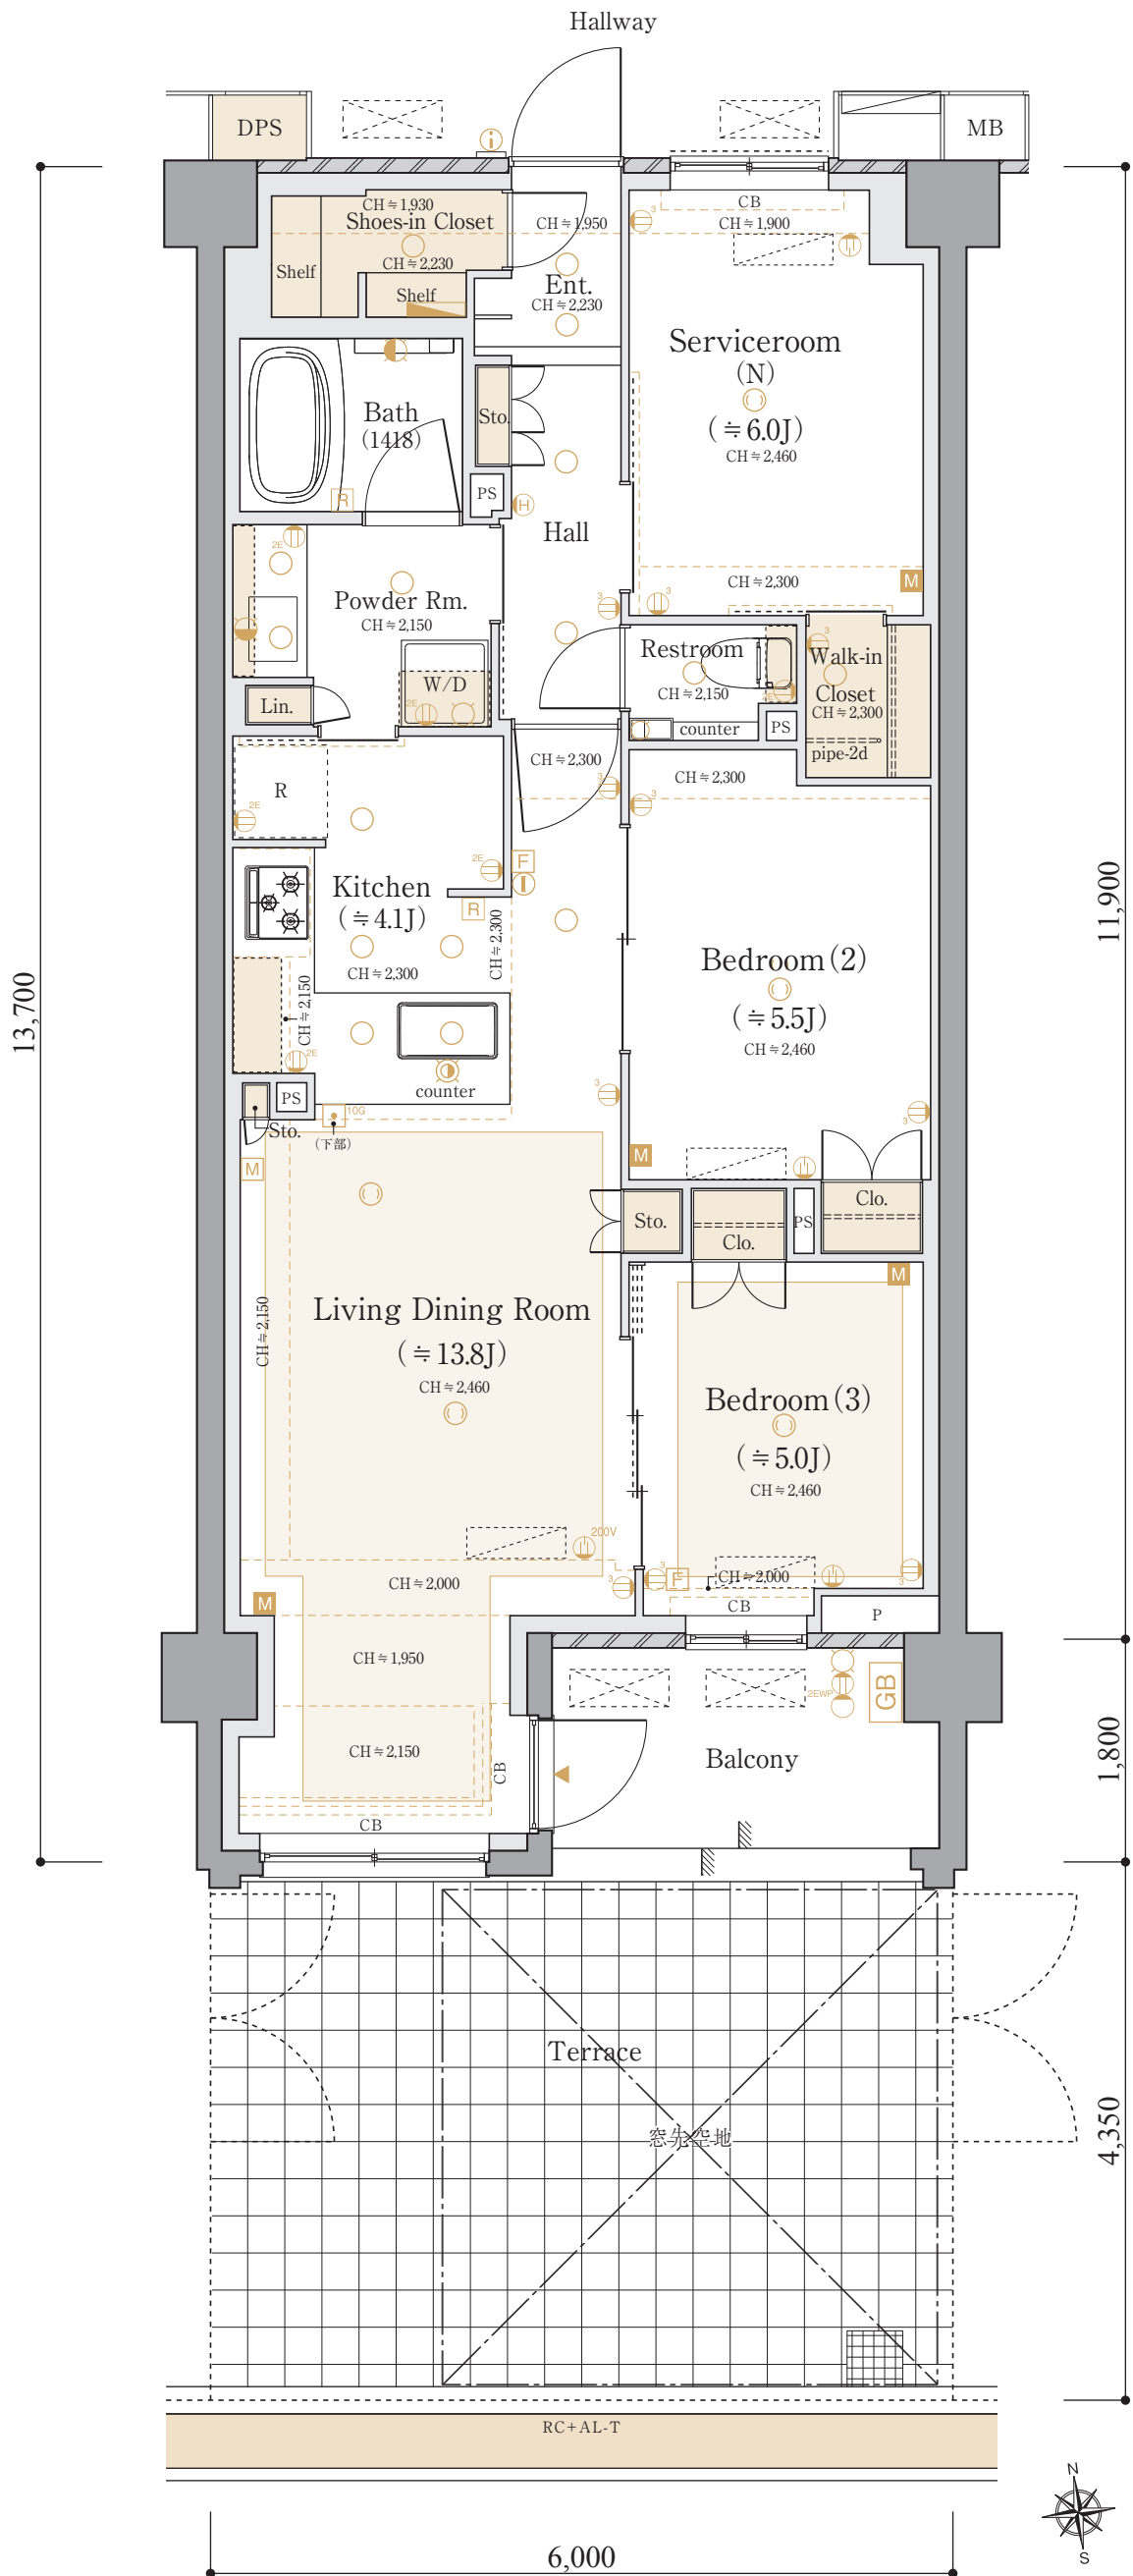

B3 type [B棟2~4F]

2LDK+S

+SIC
+WIC

■専有住戸面積
71.40m² (約21.59坪)


専有防災備蓄倉庫面積
0.41m²

■総専有面積
71.81m² (約21.72坪)

■バルコニー面積
10.80m²

[SCALE ≒ 1/60]

S = サービスルーム (納戸)
SIC = シューズインクローゼット
WIC = ウォークインクローゼット

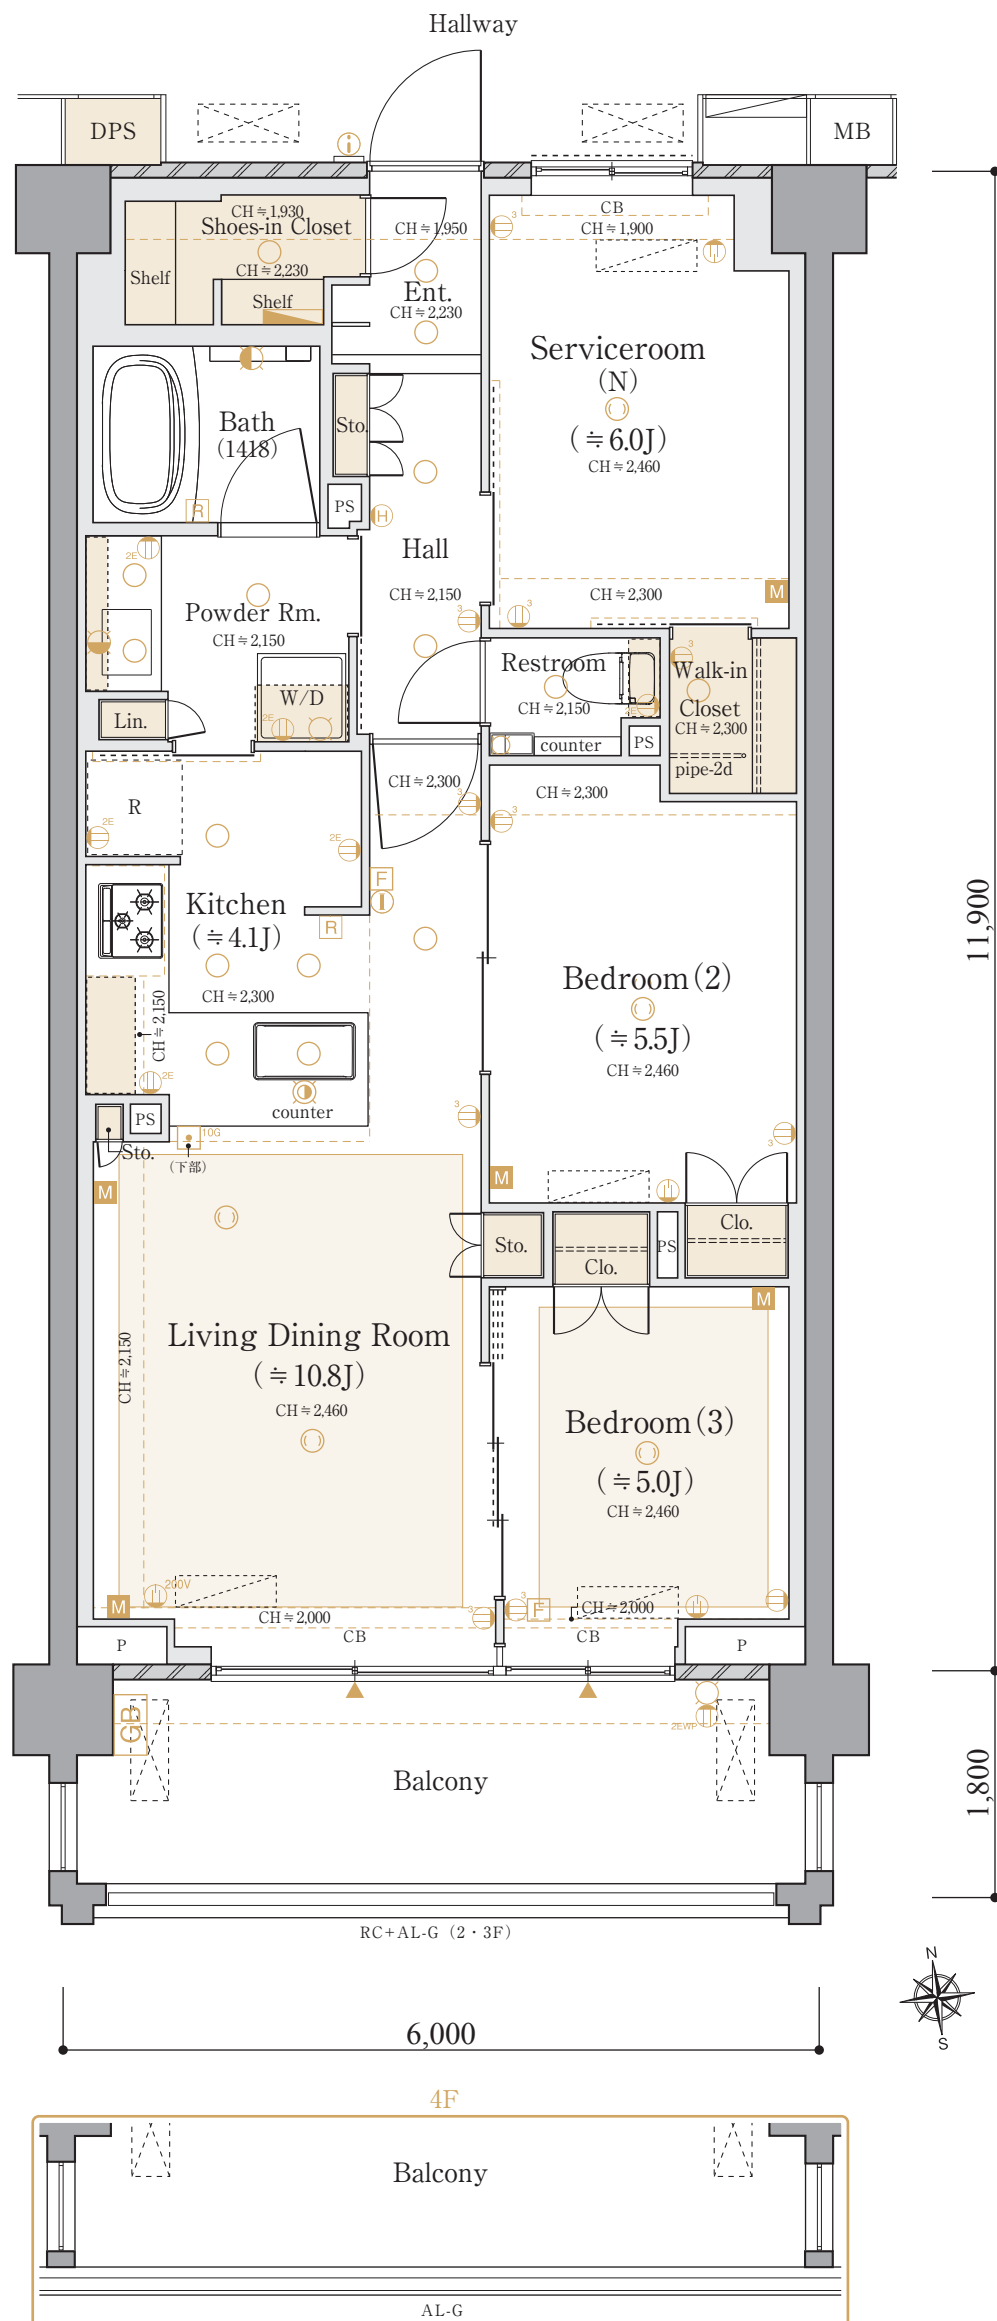

B3' type [B棟2~4f]

2LDK+S

+SIC
+WIC

■専有住戸面積

71.40m² (約21.59坪)

専有防災備蓄倉庫面積
0.41m²

■総専有面積

71.81m² (約21.72坪)

■バルコニー面積


10.80m²

[SCALE ≒ 1/60]

S = サービスルーム (納戸)

SIC = シューズインクローゼット

WIC = ウォークインクローゼット

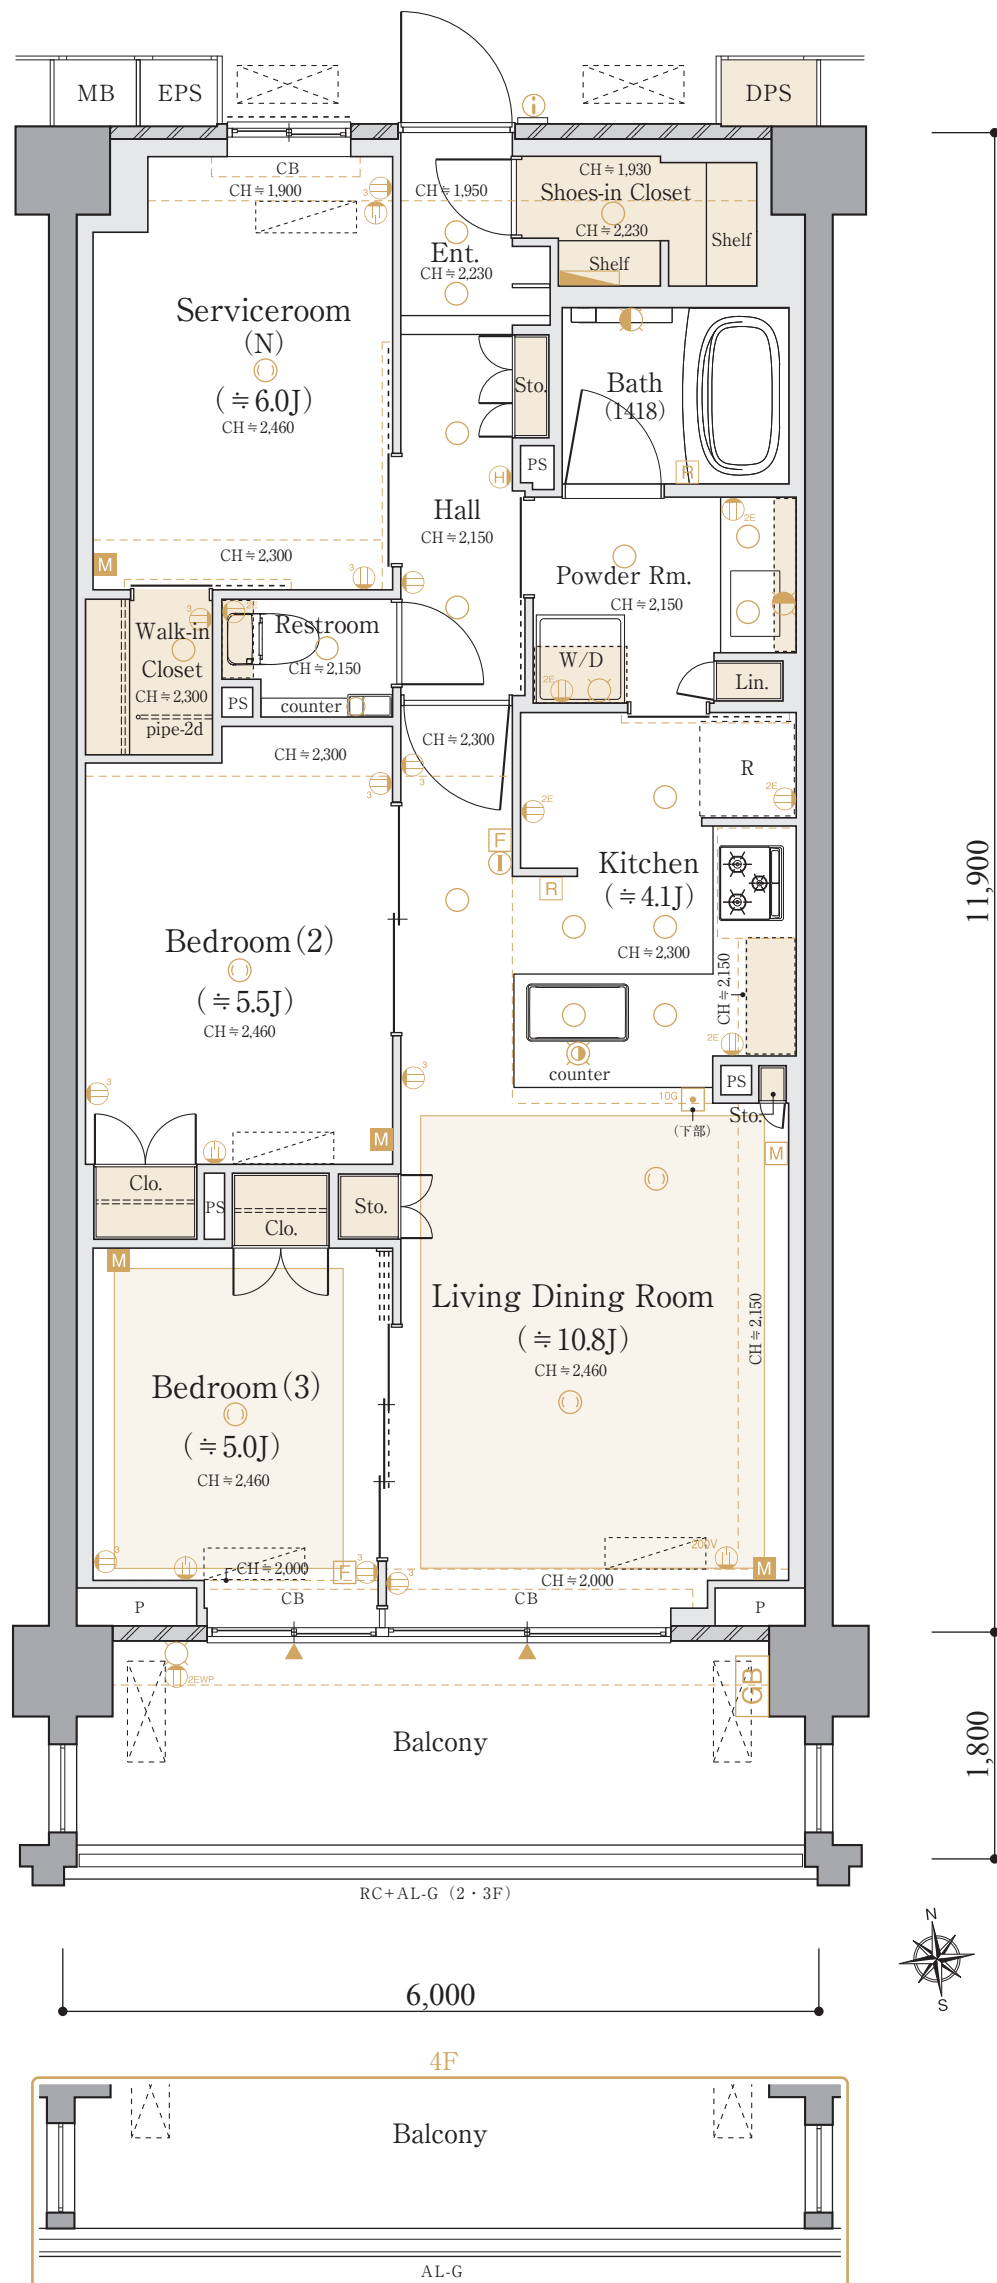

B4_{type} [B棟2~4f]

3LDK + 3WIC
+N

■専有住戸面積
71.40m² (約21.59坪)


専有防災備蓄倉庫面積
0.41m²

■総専有面積
71.81m² (約21.72坪)

■バルコニー面積
10.80m²

[SCALE ≒ 1/60]

WIC = ウォークインクローゼット
N = 納戸

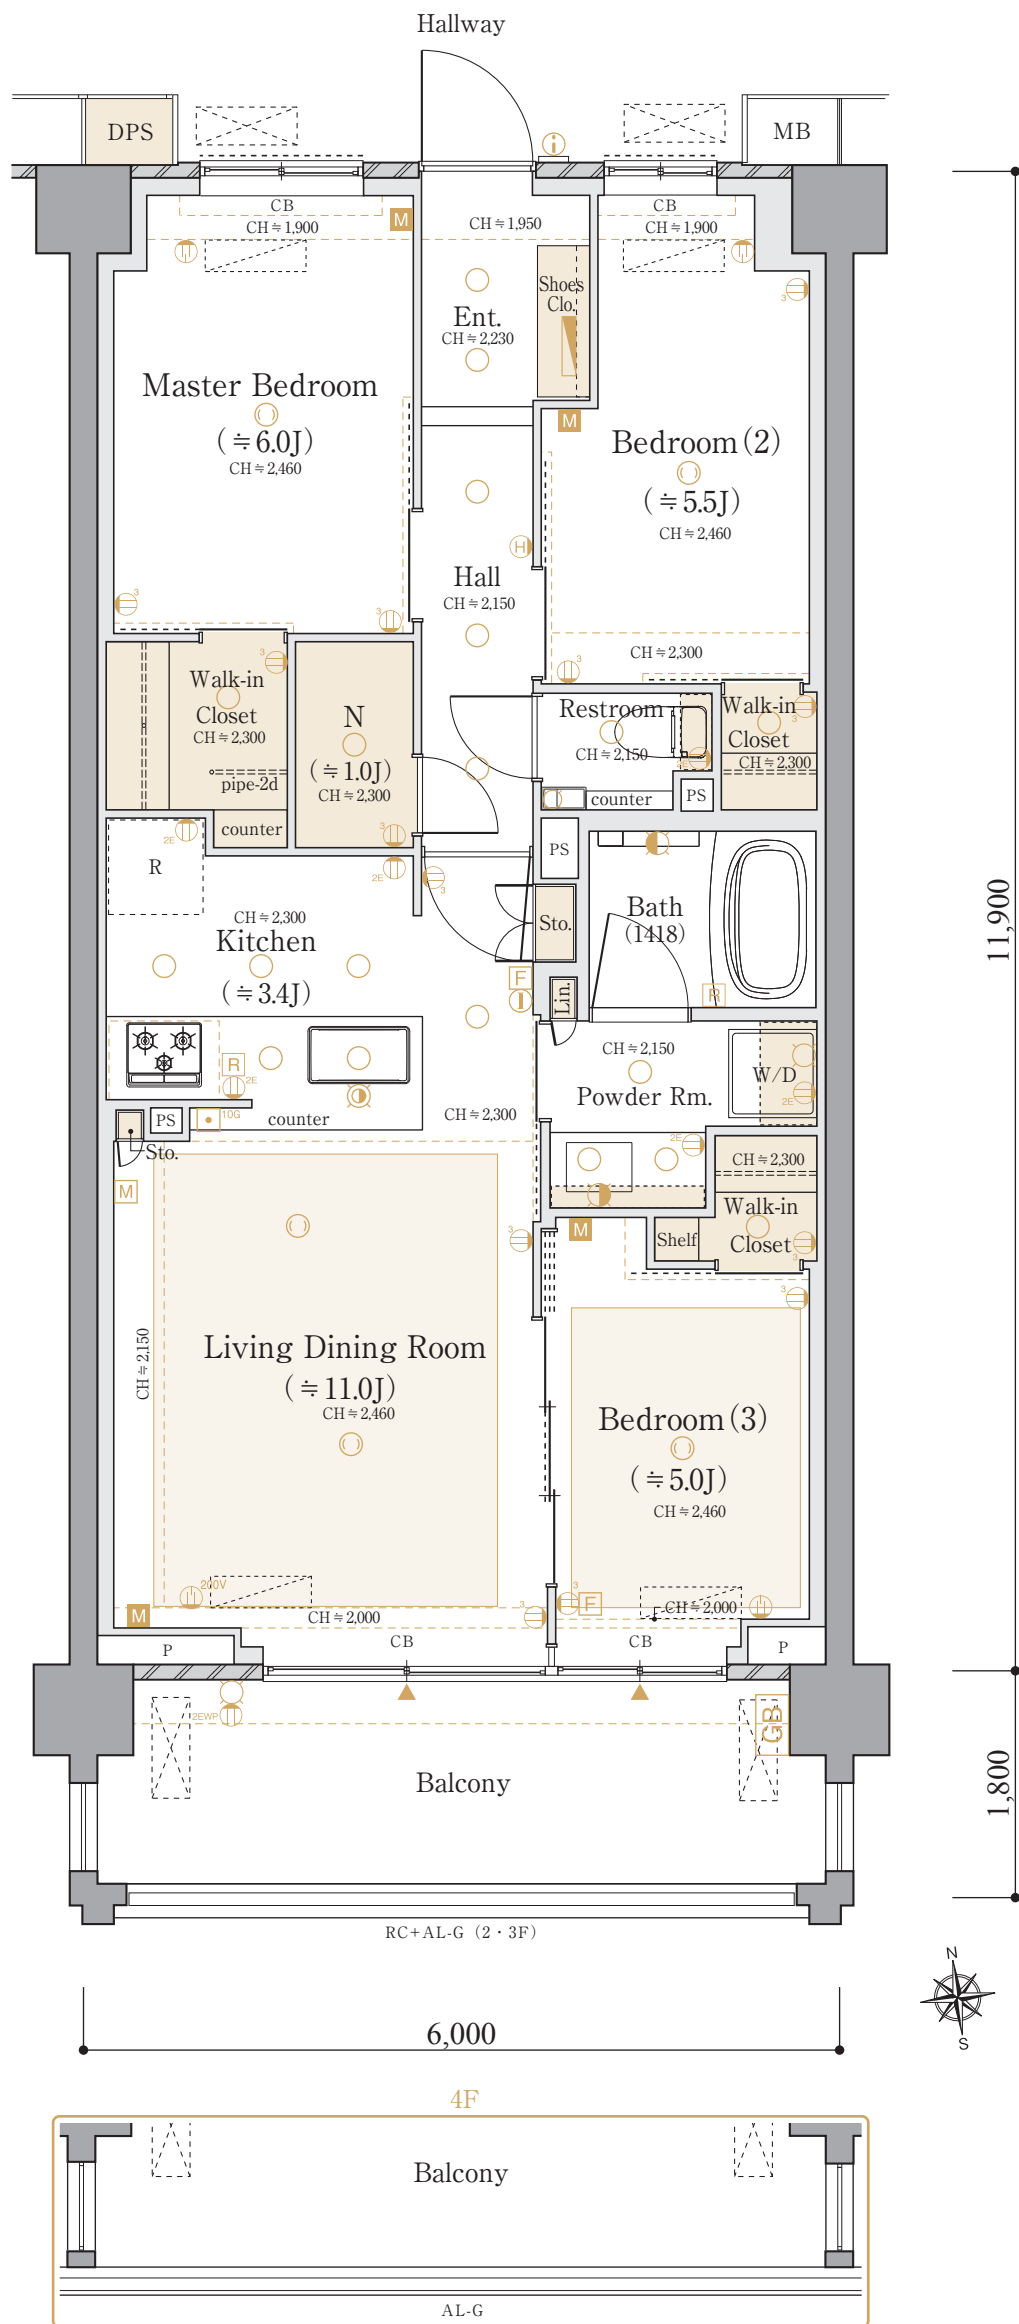

B4'T type [B棟1f]

3LDK + 3WIC + N

■ 専有住戸面積
76.08m² (約23.01坪)

専有防災備蓄倉庫面積
0.41m²


■ 総専有面積
76.49m² (約23.13坪)

■ バルコニー面積
6.12m²

■ テラス面積
26.10m²

[SCALE ≒ 1/60]

WIC = ウォークインクローゼット
N = 納戸

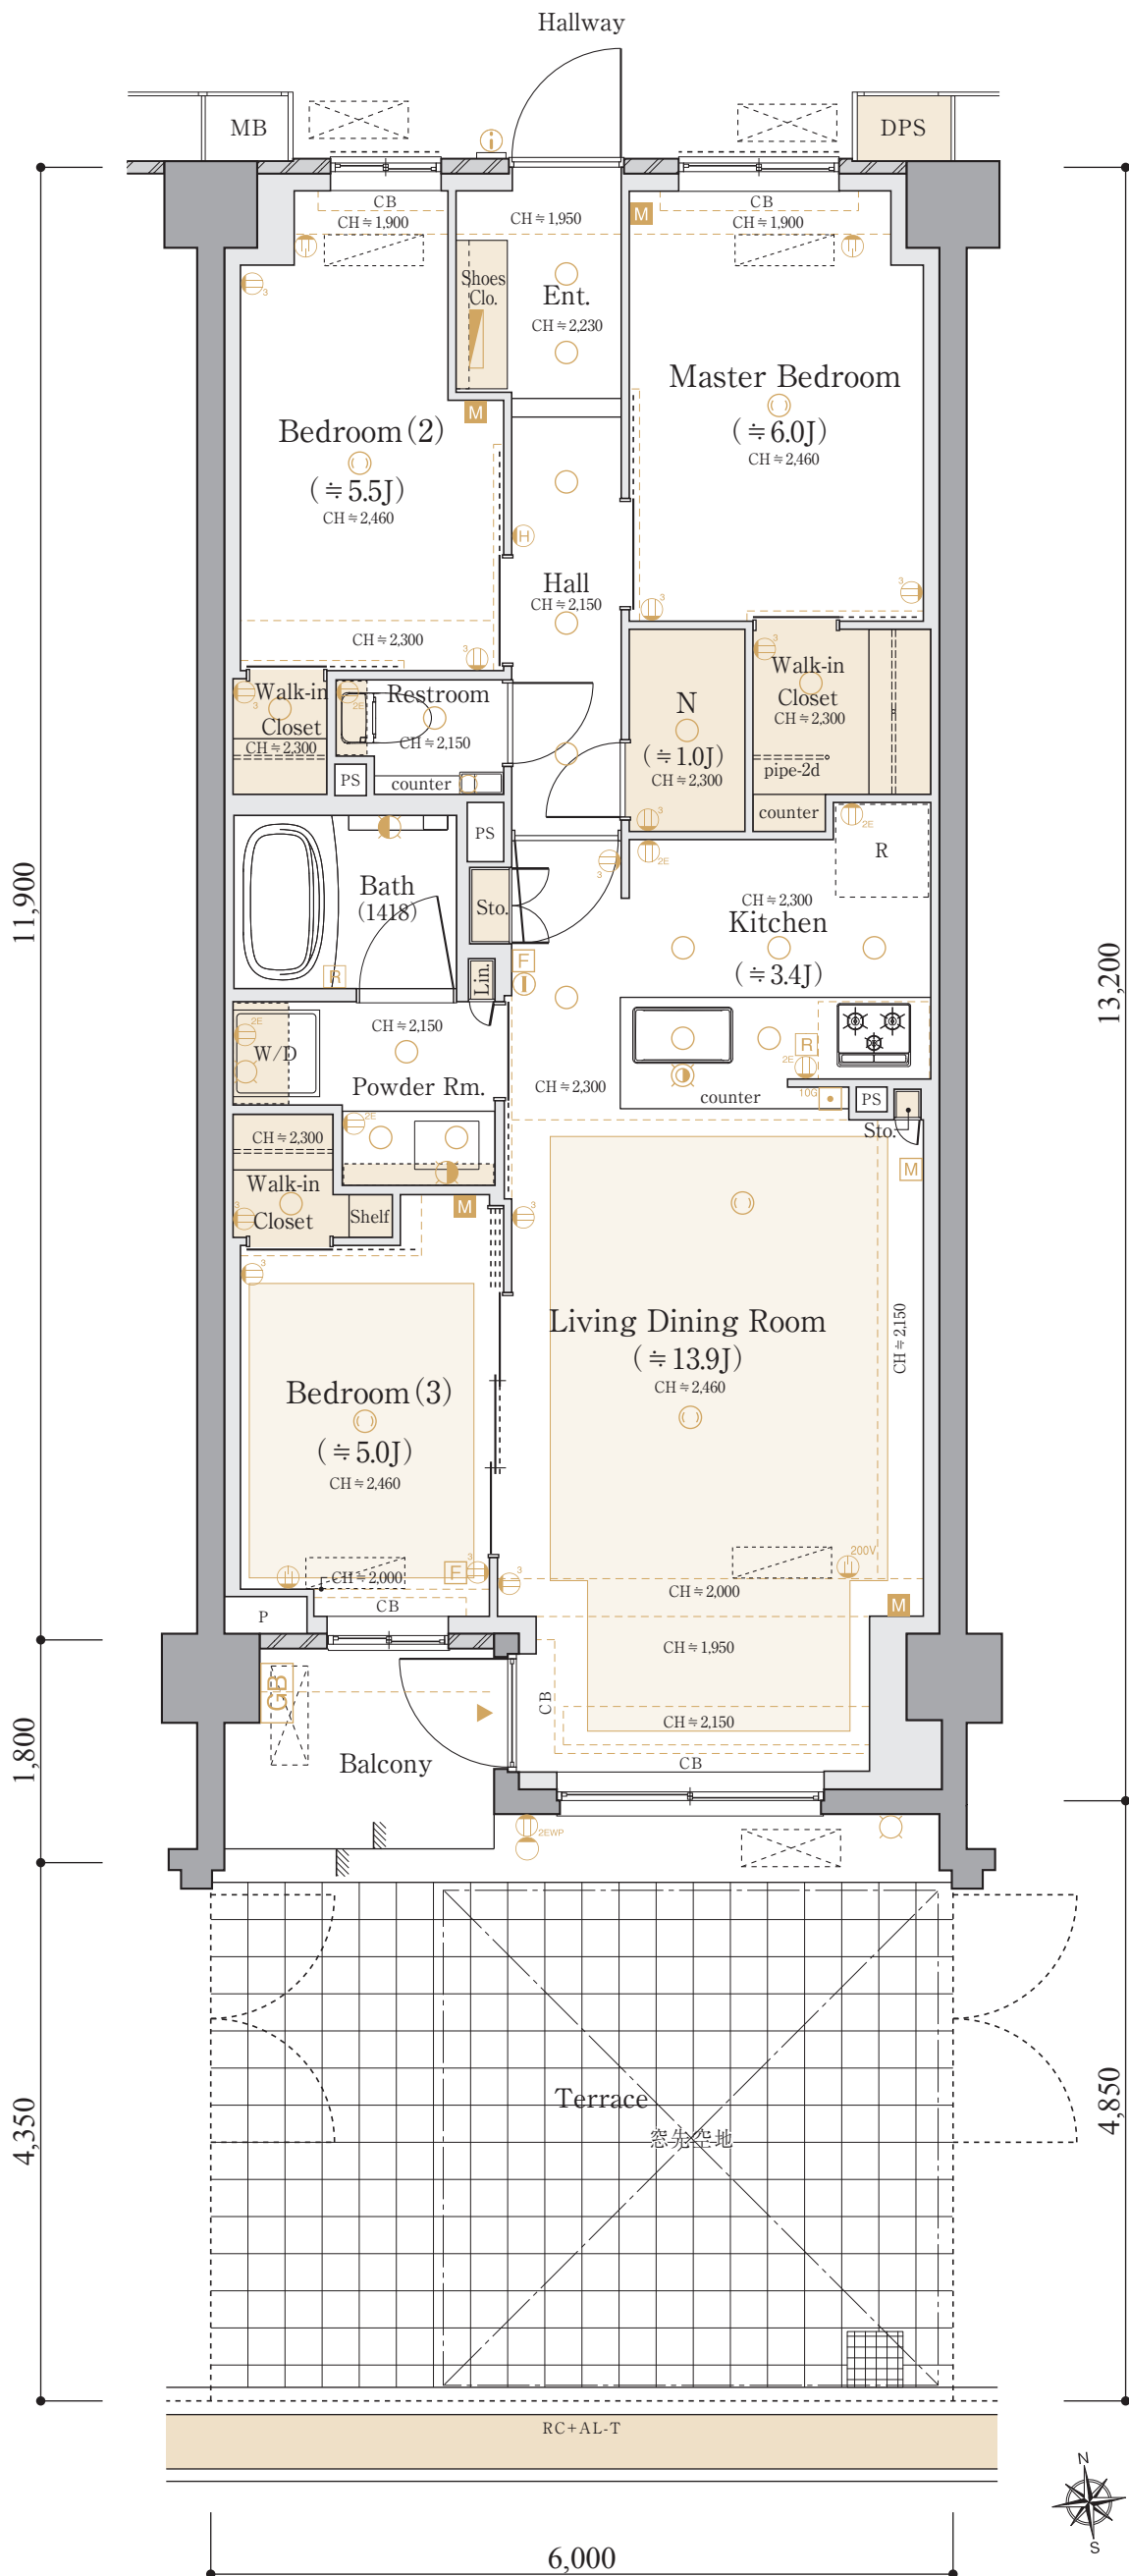

B4' type [B棟2~4f]

3LDK + 3WIC + N

■専有住戸面積
71.40m² (約21.59坪)

専有防災備蓄倉庫面積
0.41m²


■総専有面積
71.81m² (約21.72坪)

■バルコニー面積
10.80m²

[SCALE ≒ 1/60]

WIC = ウォークインクローゼット

N = 納戸

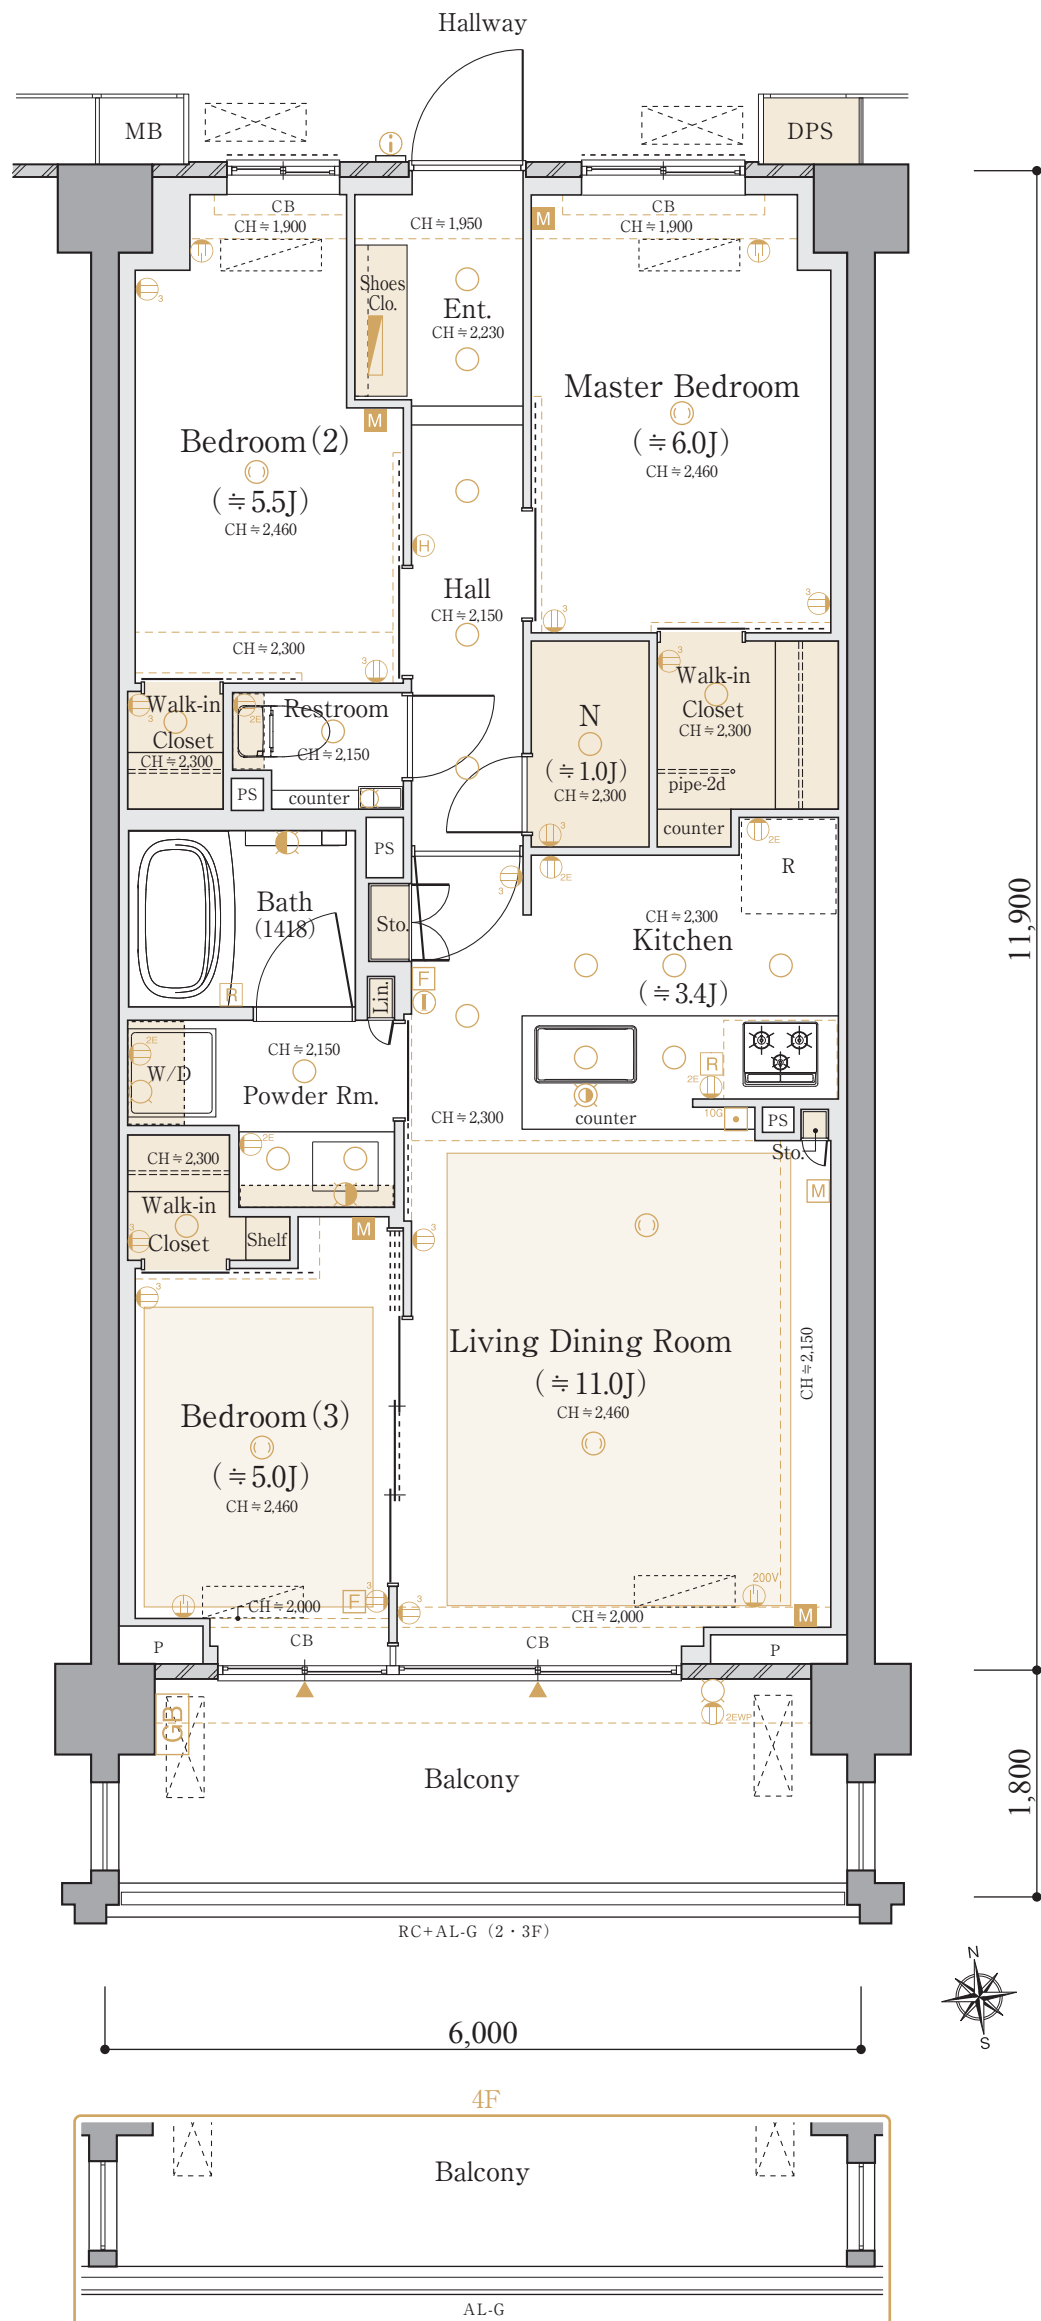

B4-2 [B棟2~4f] type

3LDK + 3WIC
+N

■ 専有住戸面積
71.40m² (約21.59坪)


専有防災備蓄倉庫面積
0.41m²

■ 総専有面積
71.81m² (約21.72坪)

■ バルコニー面積
10.80m²

[SCALE ≒ 1/60]

WIC = ウォークインクローゼット
N = 納戸

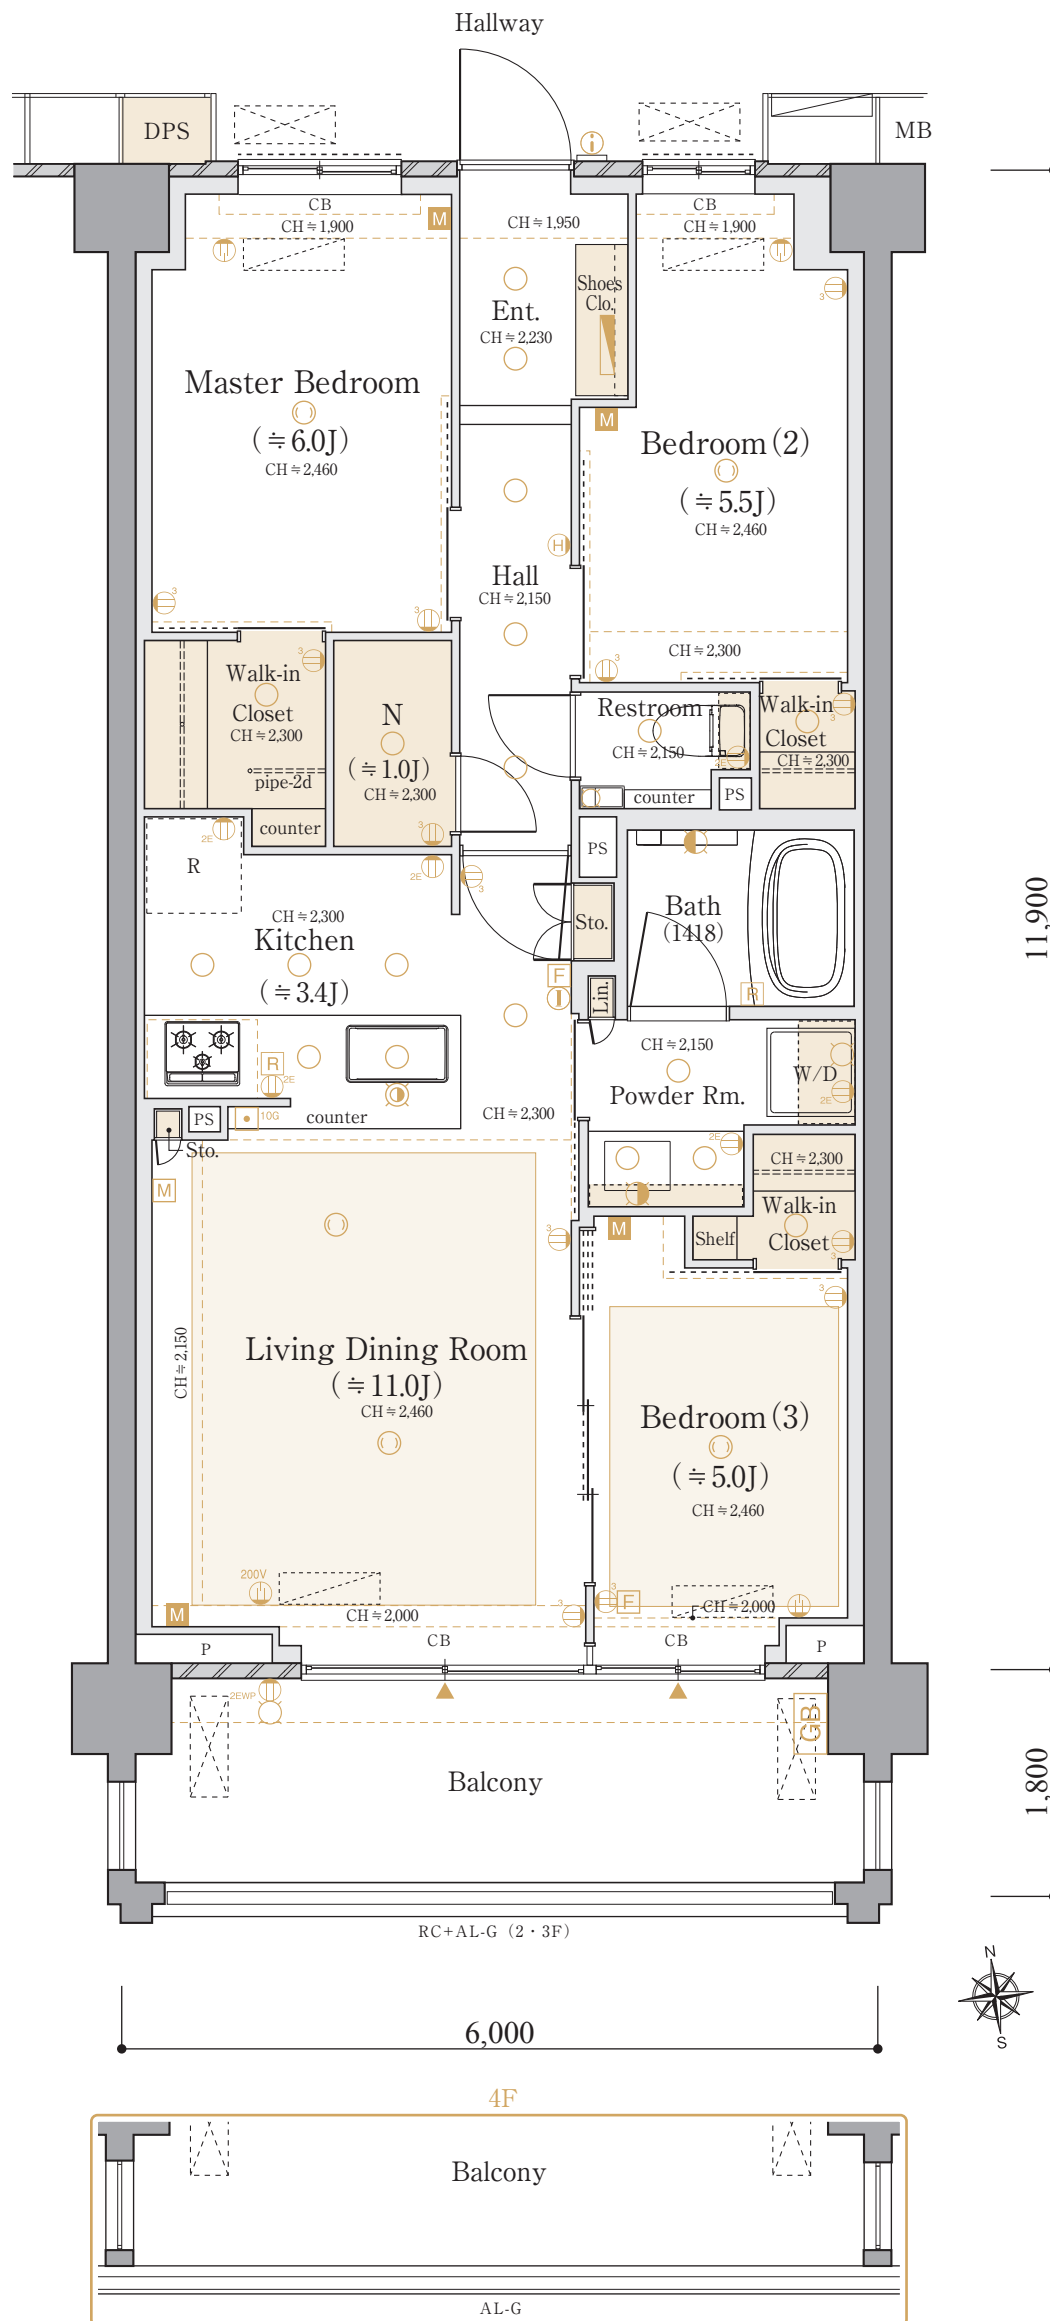

B4'-2^[B棟2~4f] type

3LDK + 3WIC
+ N

■ 専有住戸面積
71.40m² (約21.59坪)


専有防災備蓄倉庫面積
0.41m²

■ 総専有面積
71.81m² (約21.72坪)

■ バルコニー面積
10.80m²

[SCALE ≒ 1/60]

WIC = ウォークインクローゼット
N = 納戸

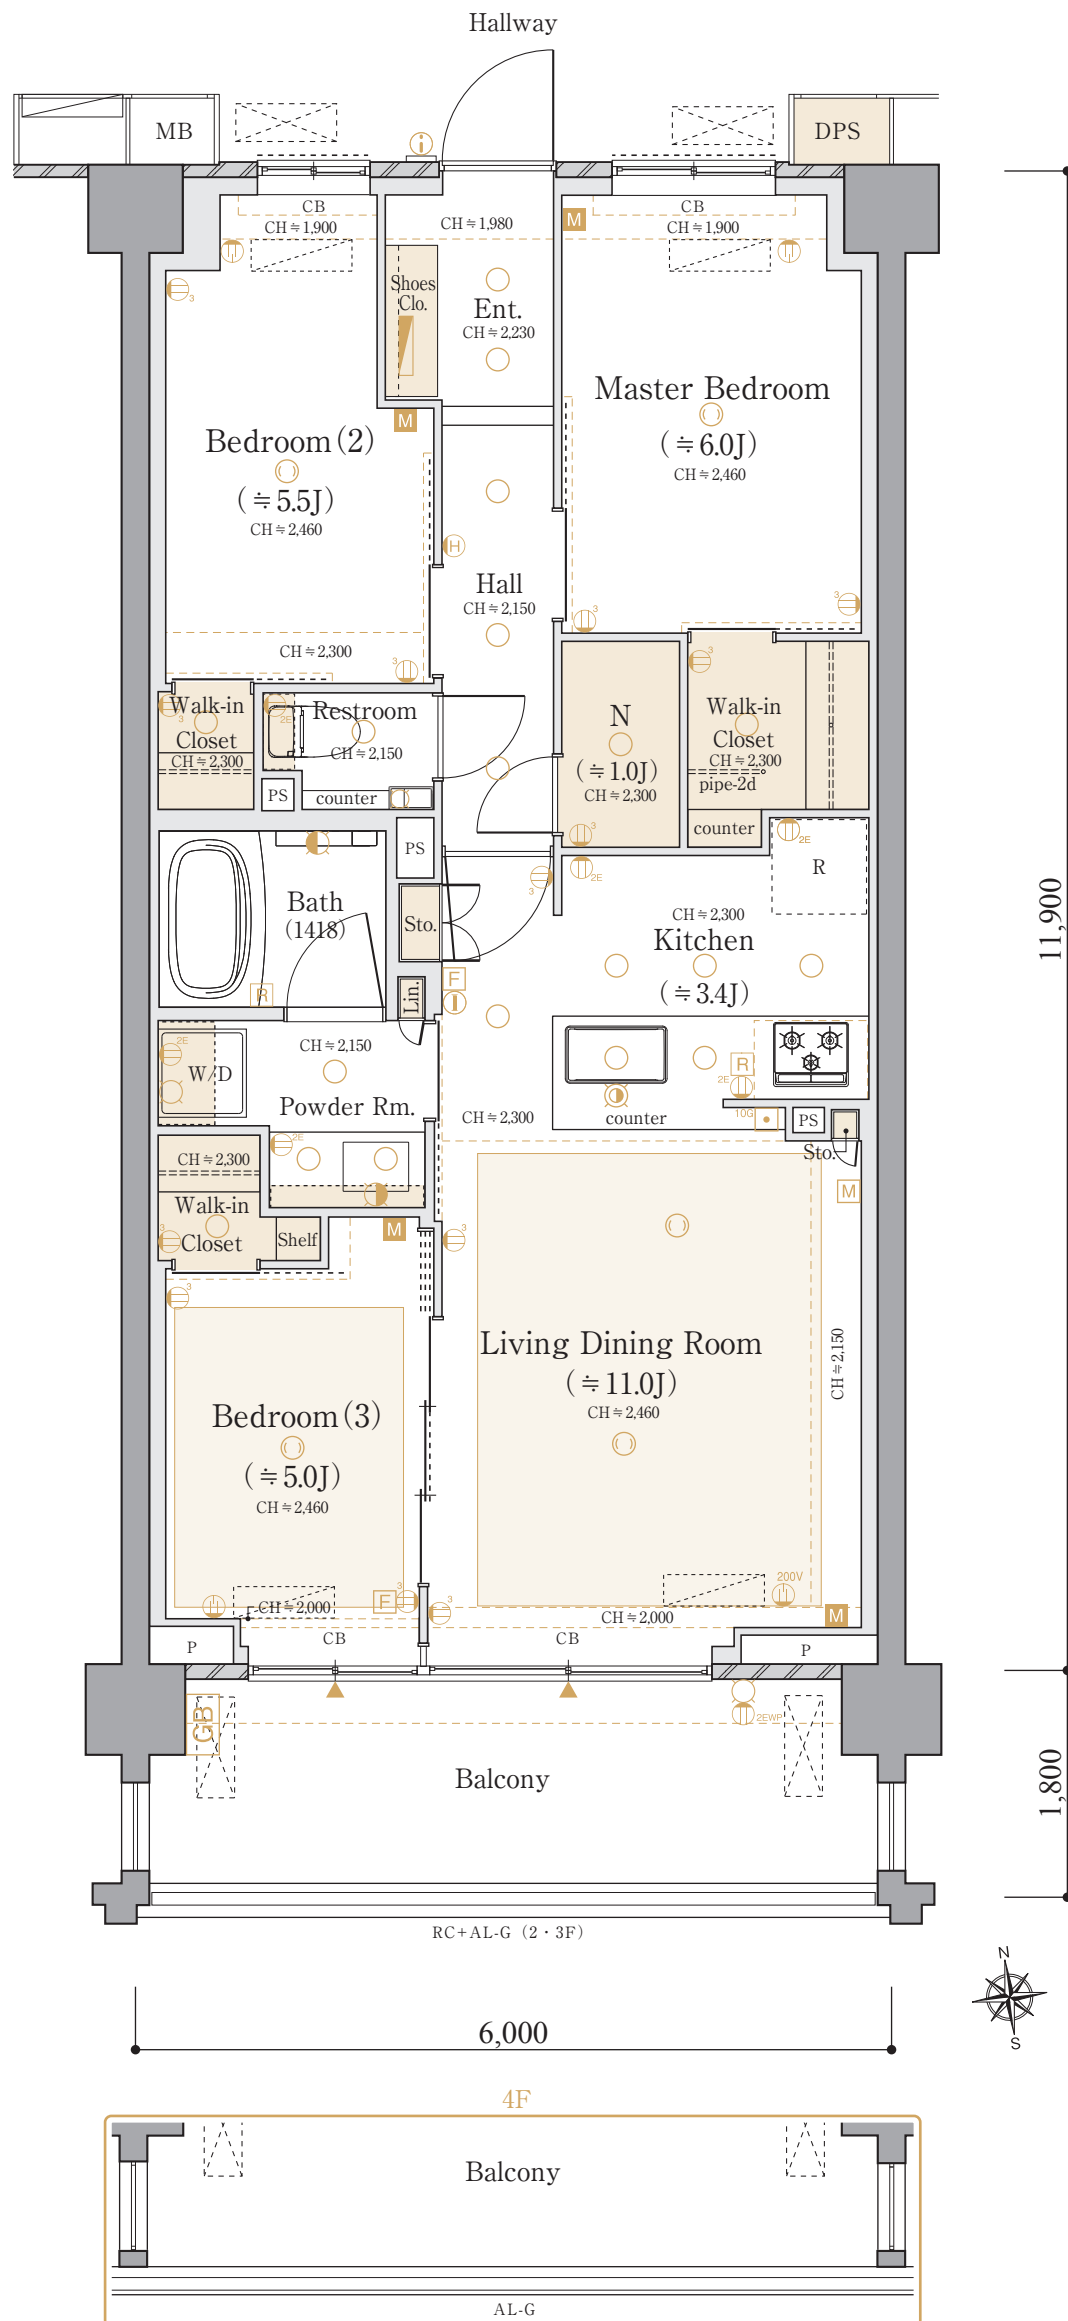

B5T type [B棟1f]

3LDK+M +WIC

■専有住戸面積
76.08m² (約23.01坪)

専有防災備蓄倉庫面積
0.41m²

■総専有面積
76.49m² (約23.13坪)


■バルコニー面積
6.12m²

■テラス面積
26.10m²

[SCALE ≒ 1/60]

M = マルチルーム (納戸)

WIC = ウォークインクローゼット

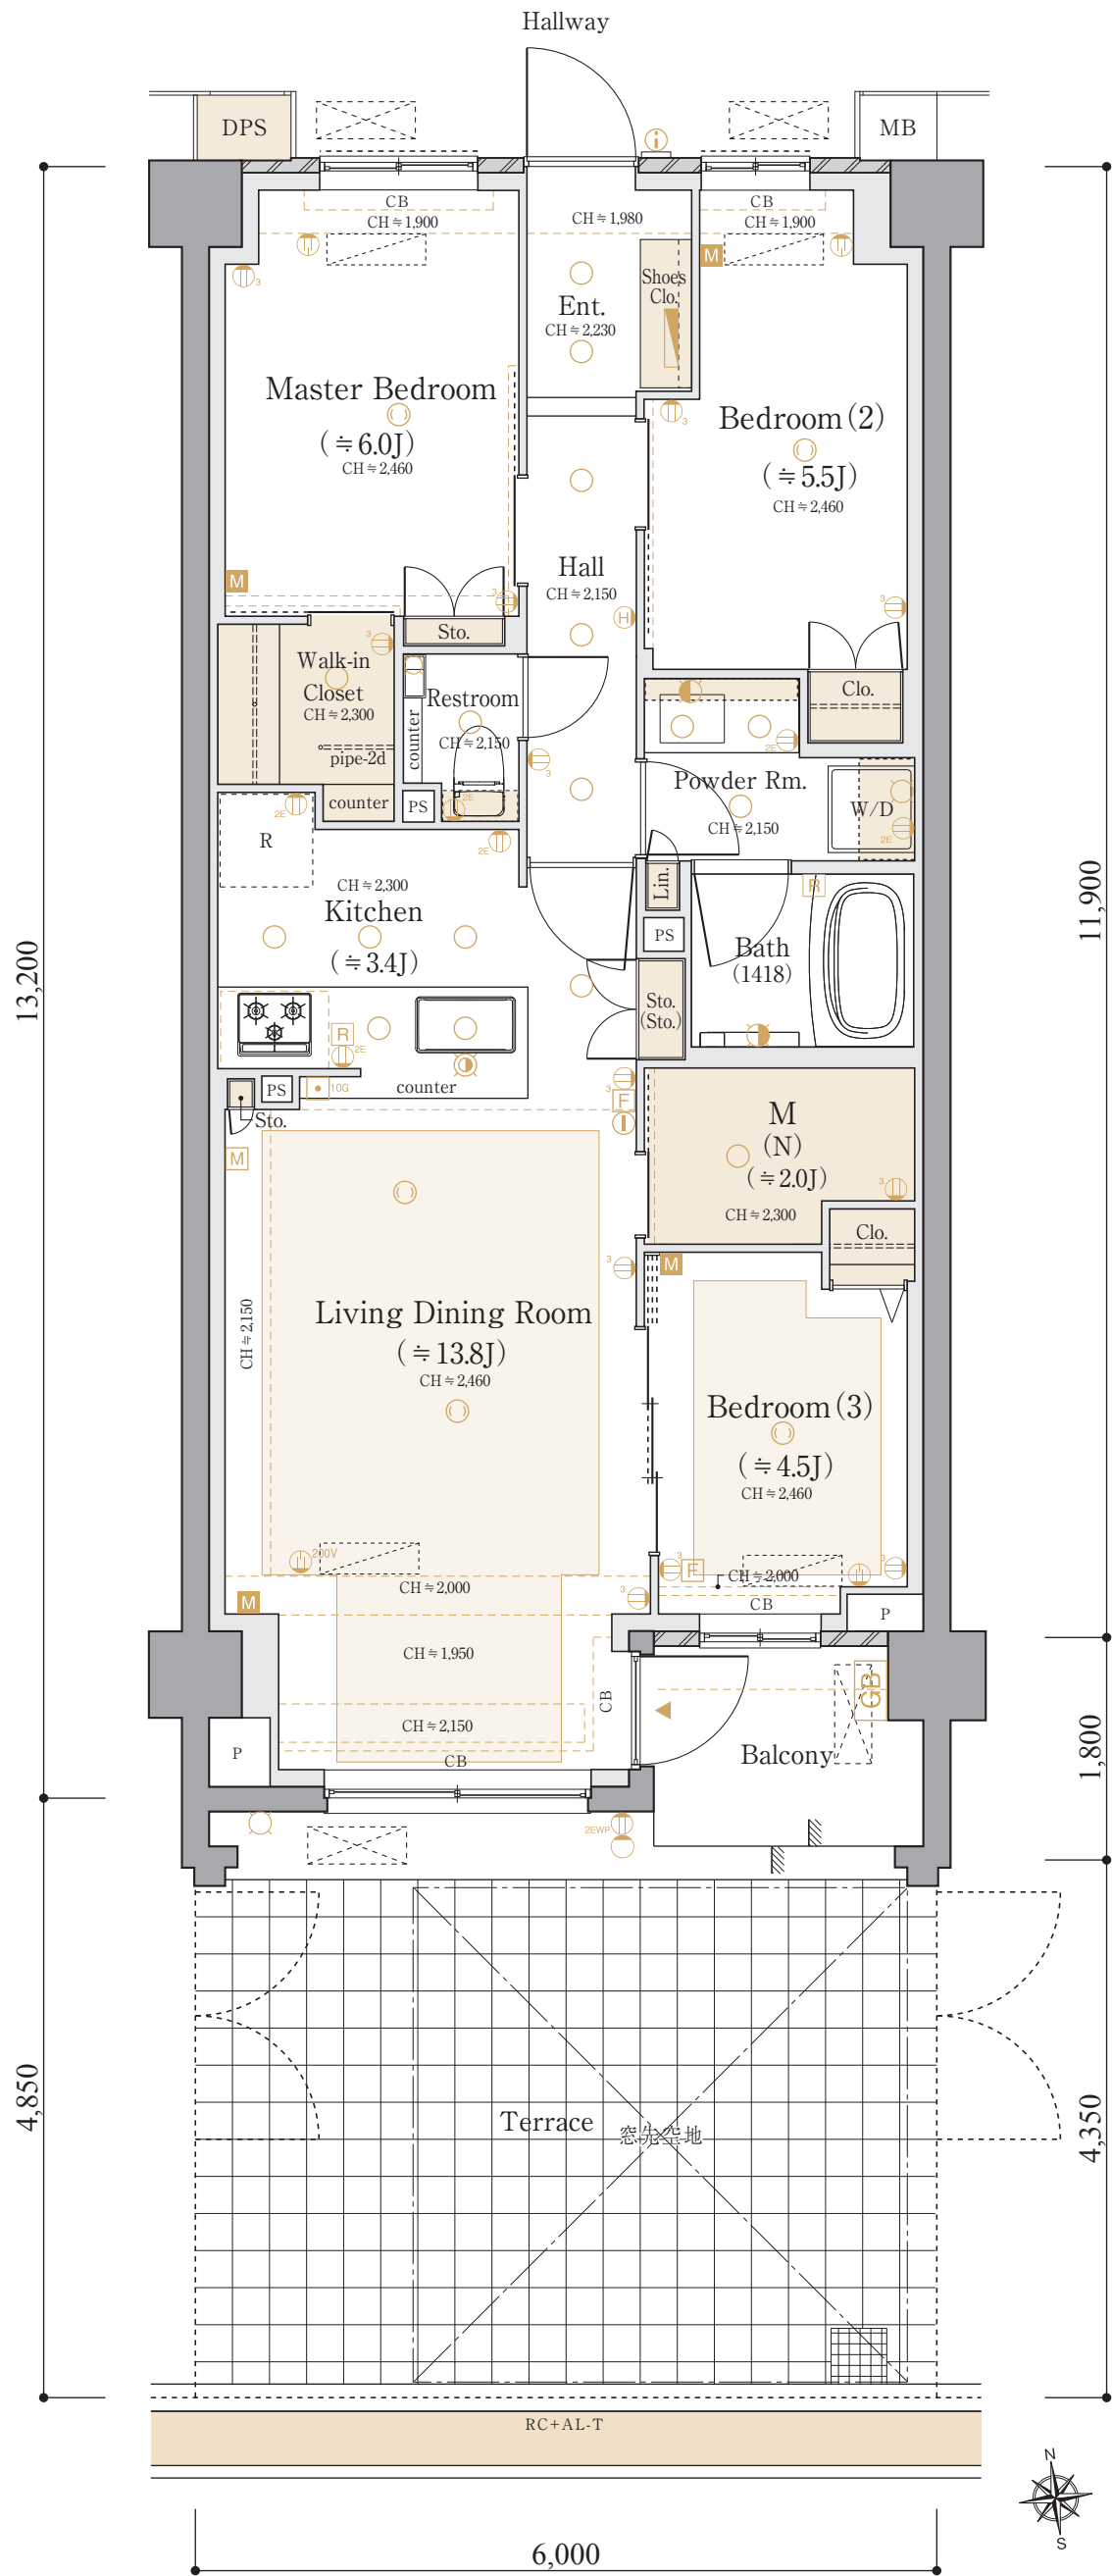

B5 type [B棟2~4f]

3LDK+M
+WIC

■専有住戸面積

71.40m² (約21.59坪)

専有防災備蓄倉庫面積
0.41m²

■総専有面積

71.81m² (約21.72坪)


■バルコニー面積

10.80m²

[SCALE ≒ 1/60]

M = マルチルーム (納戸)

WIC = ウォークインクローゼット

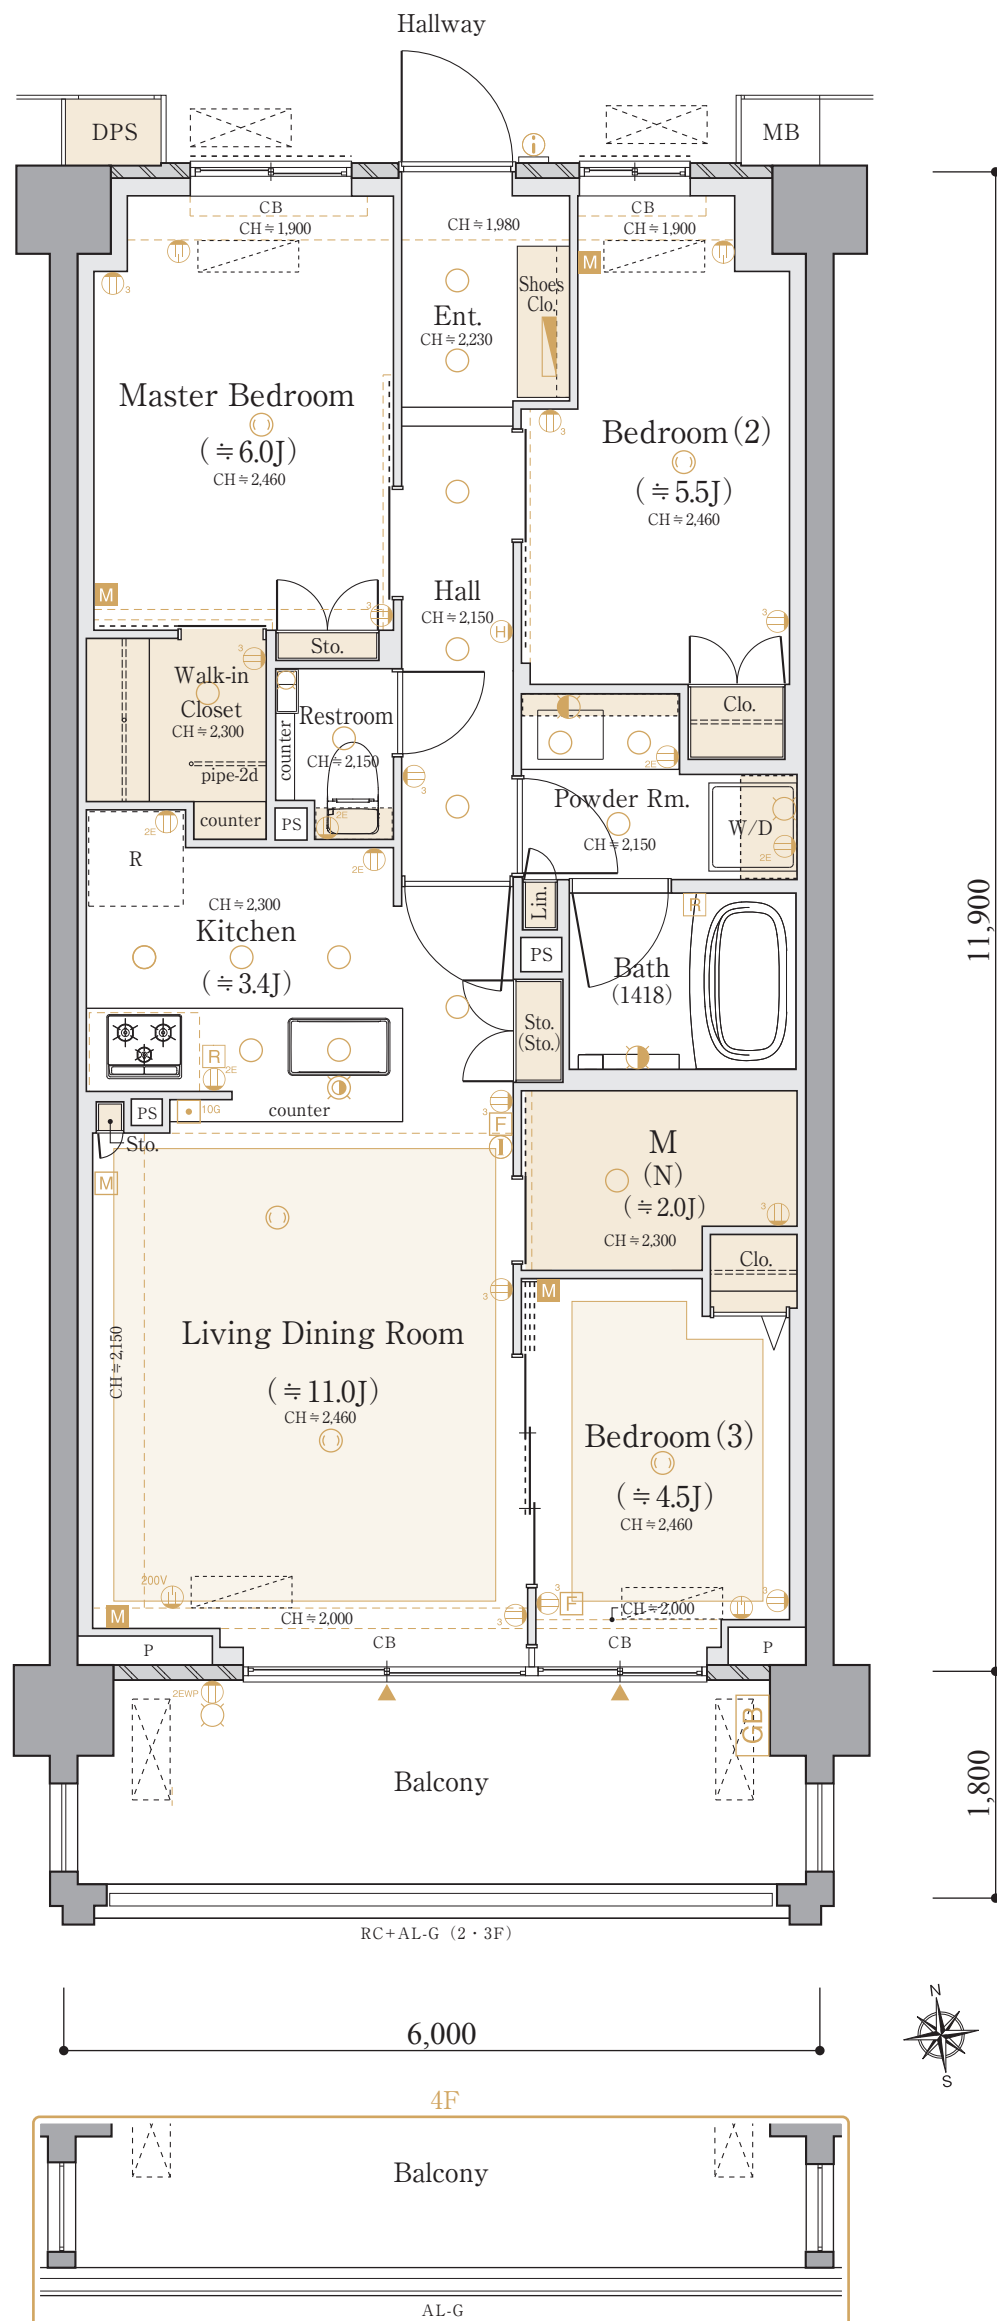

ANESIA

アネシア練馬中村南

B5'T [B棟1f] type

3LDK+M
+WIC

■専有住戸面積

76.08m² (約23.01坪)

専有防災備蓄倉庫面積
0.41m²

■総専有面積

76.49m² (約23.13坪)

■バルコニー面積

6.12m²


■テラス面積

26.10m²

[SCALE ≒ 1/60]

M = マルチルーム(納戸)

WIC = ウォークインクローゼット

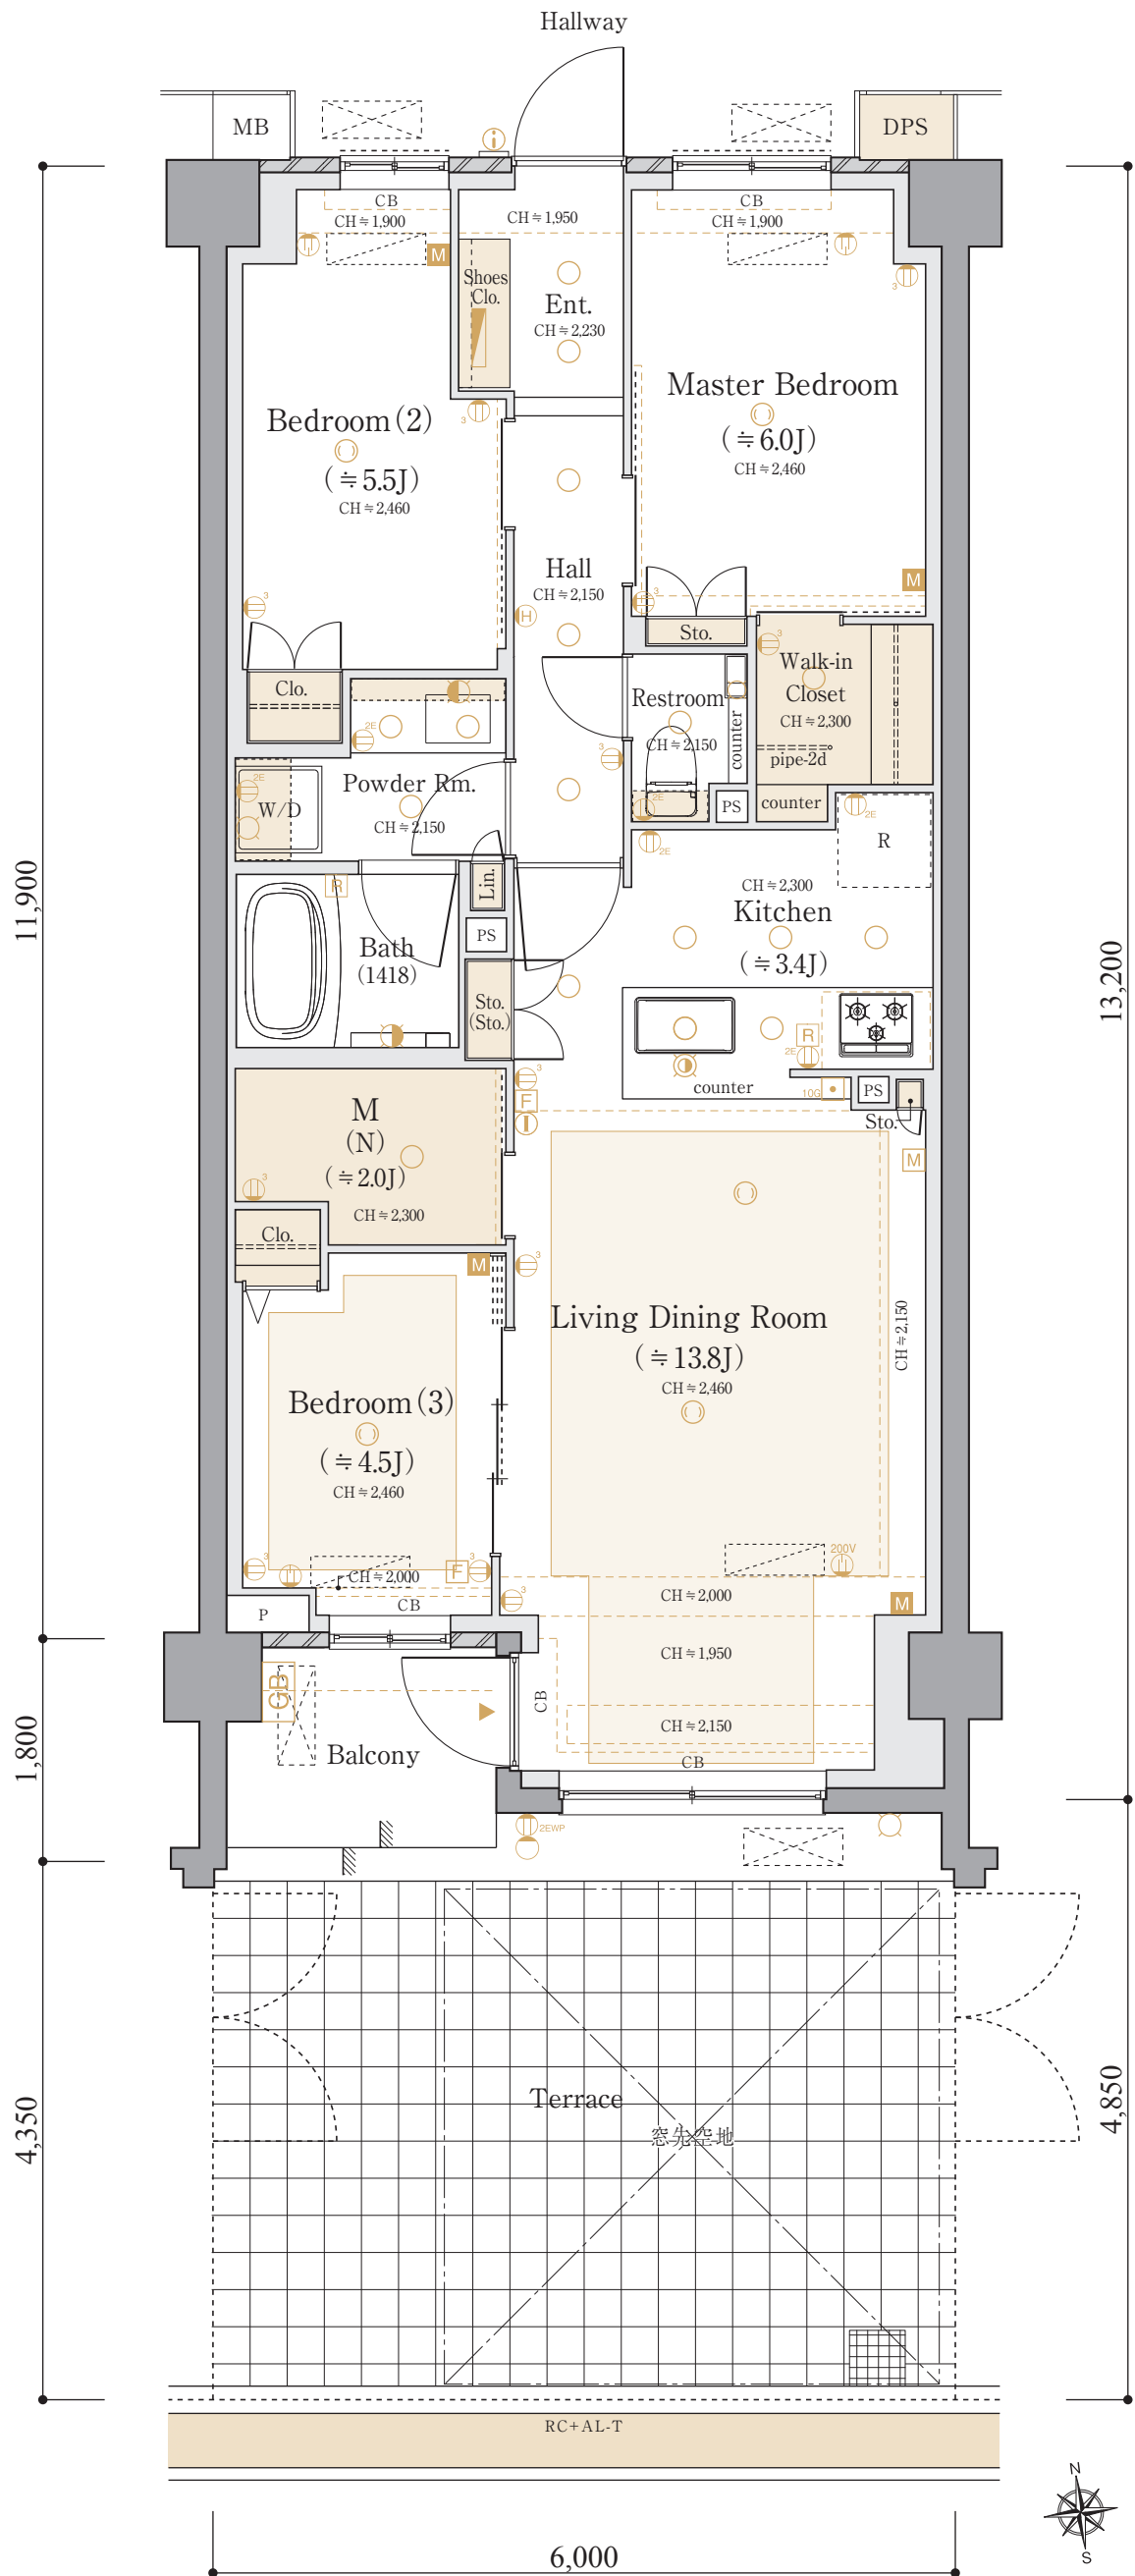

B5' type [B棟2~4f]

3LDK+M
+WIC

■専有住戸面積

71.40m² (約21.59坪)

専有防災備蓄倉庫面積
0.41m²

■総専有面積

71.81m² (約21.72坪)


■バルコニー面積

10.80m²

[SCALE ≒ 1/60]

M = マルチルーム(納戸)

WIC = ウォークインクローゼット

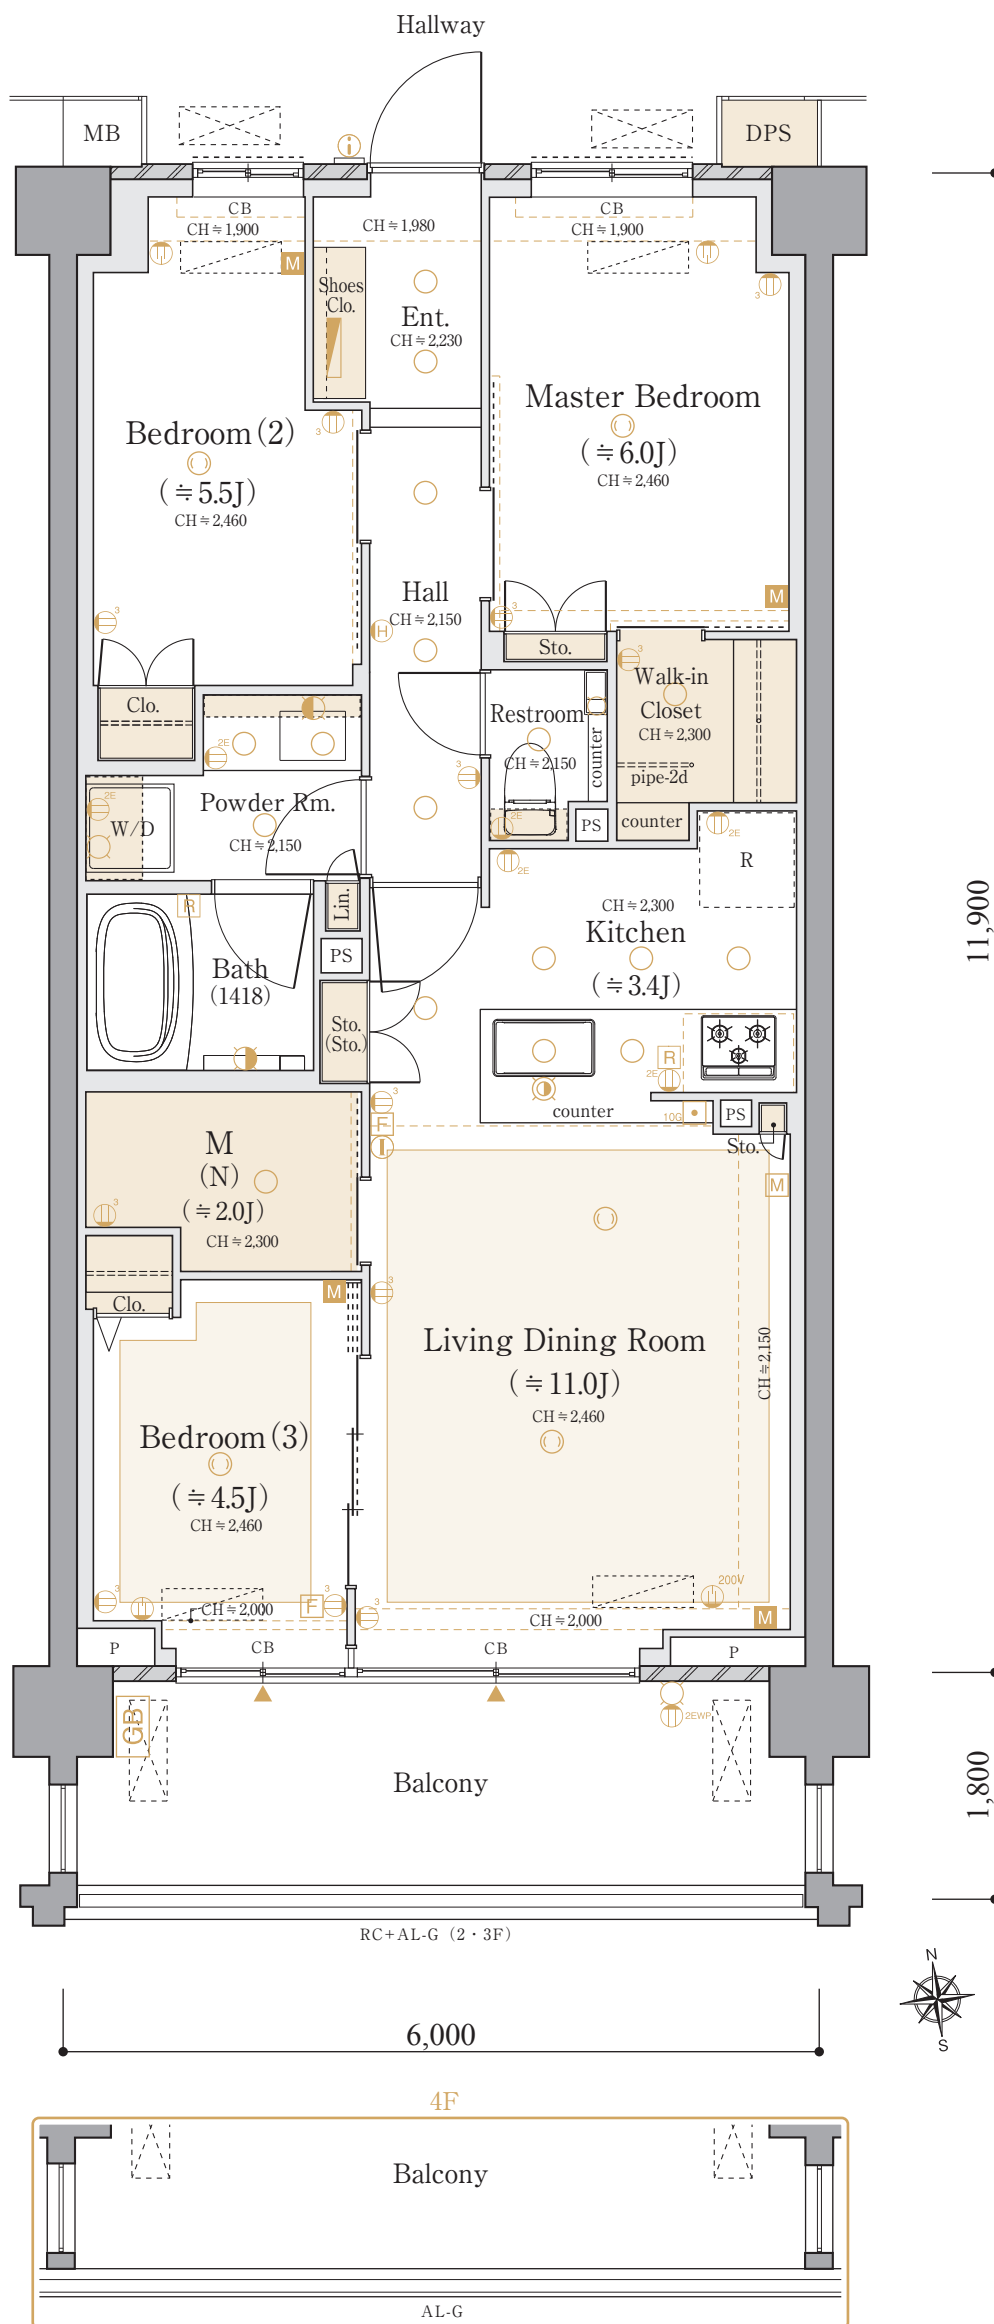

B5-2T [B棟1f] type

3LDK+M +WIC

■専有住戸面積

76.08m² (約23.01坪)

専有防災備蓄倉庫面積
0.41m²

■総専有面積

76.49m² (約23.13坪)

■バルコニー面積

6.12m²


■テラス面積

26.10m²

[SCALE ≒ 1/60]

M = マルチルーム(納戸)

WIC = ウォークインクローゼット

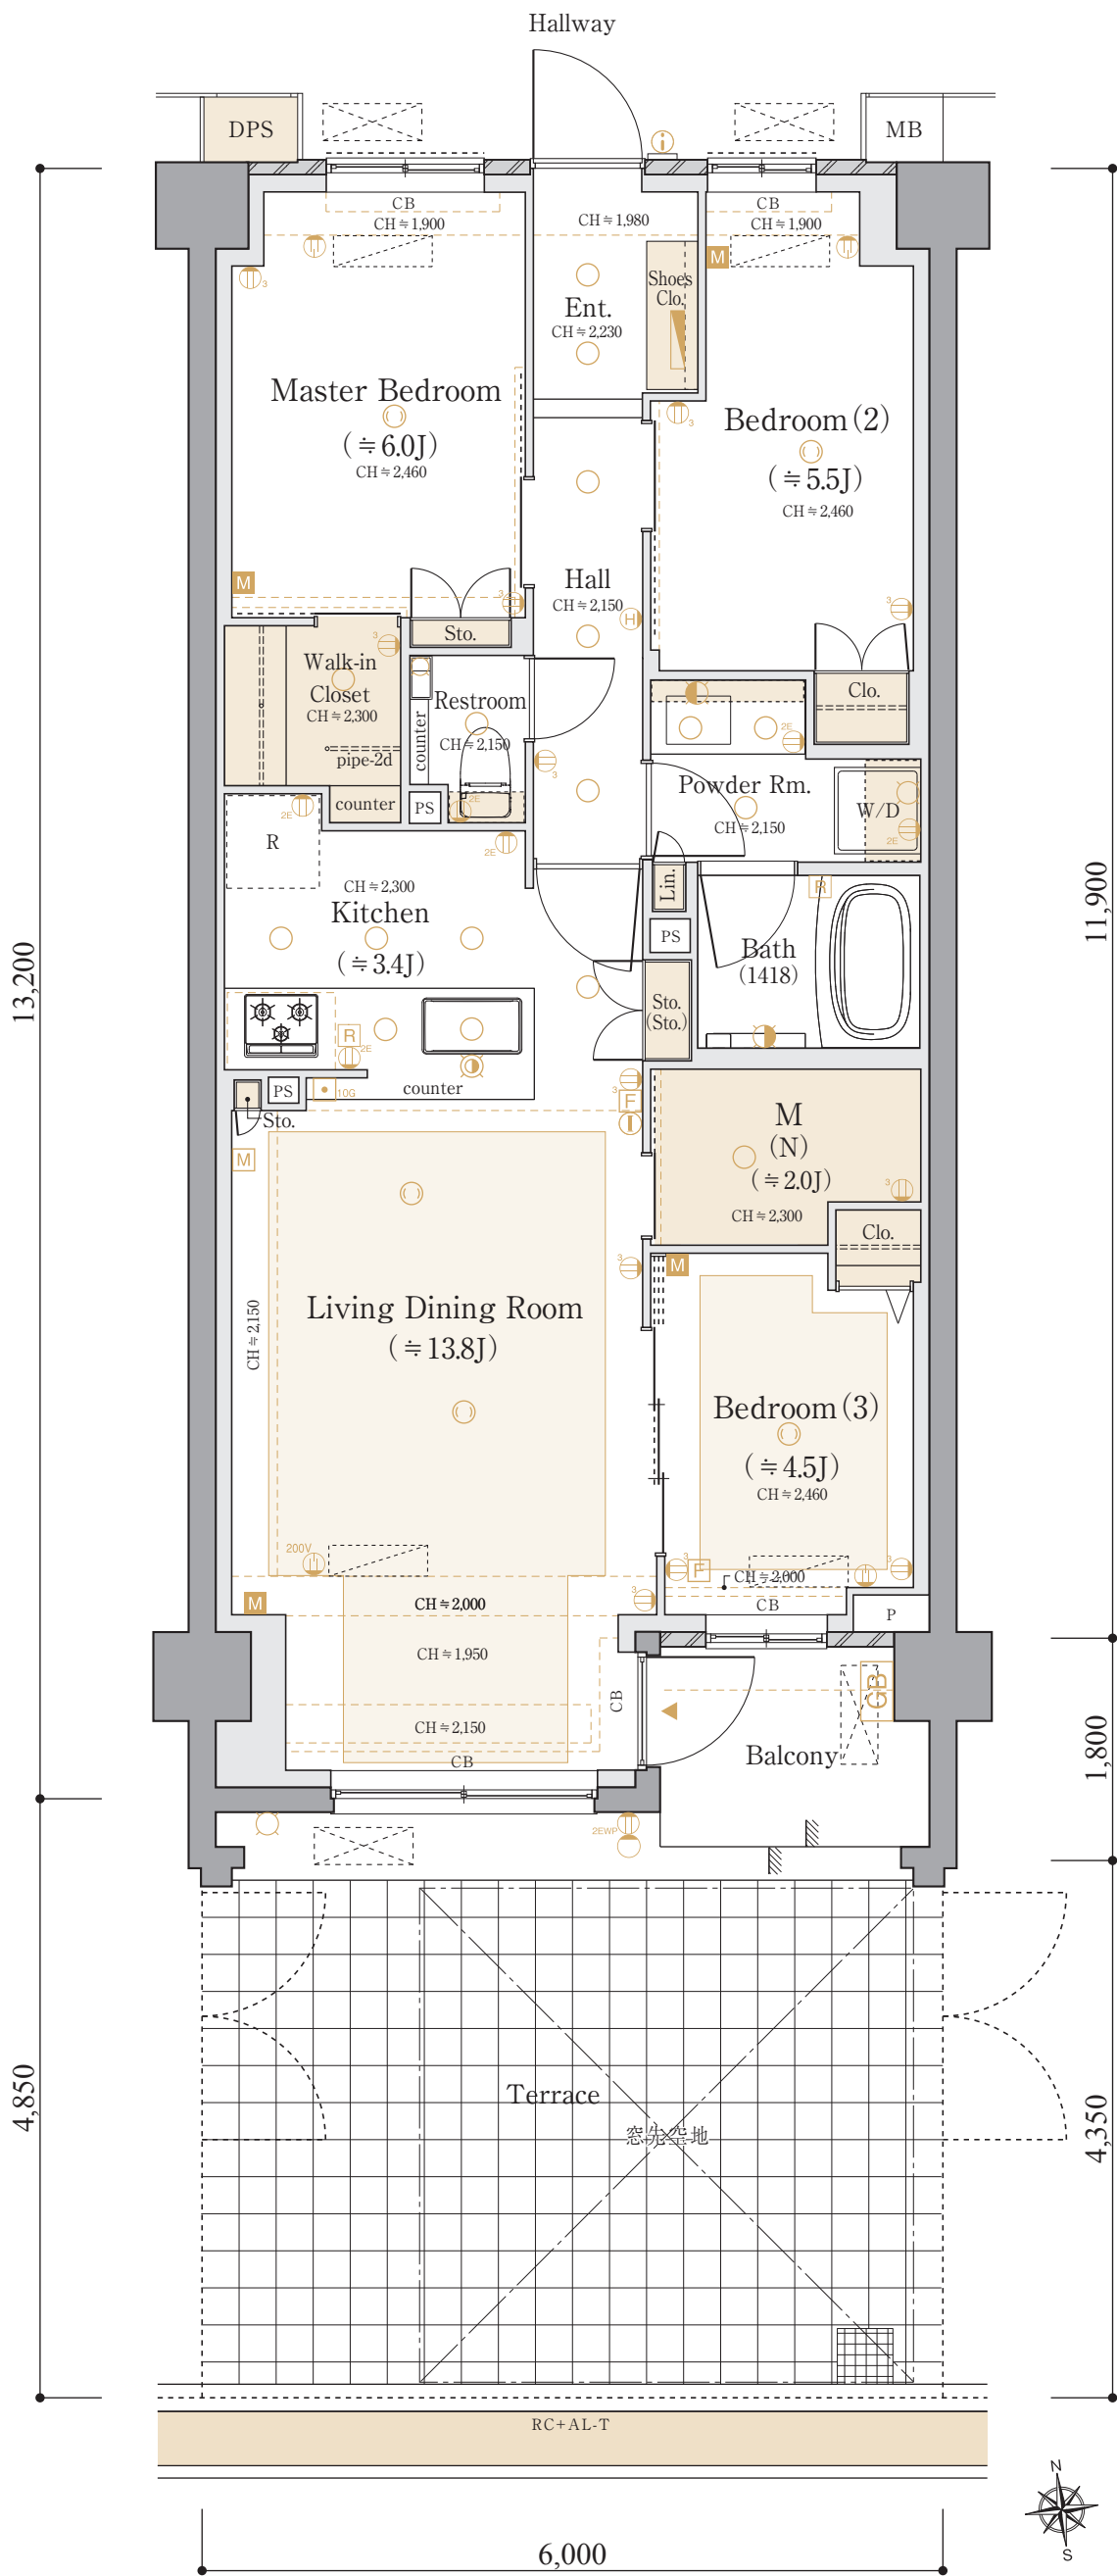

B5-2 [B棟2~4f] type

3LDK+M +WIC

■専有住戸面積

71.40m² (約21.59坪)

専有防災備蓄倉庫面積
0.41m²

■総専有面積

71.81m² (約21.72坪)

■バルコニー面積

10.80m²

[SCALE ≒ 1/60]

M = マルチルーム(納戸)

WIC = ウォークインクローゼット



ANESIA

アネシア練馬中村南

B5'-2T [B棟1f] type

3LDK+M
+WIC

■専有住戸面積

76.08m² (約23.01坪)

専有防災備蓄倉庫面積
0.41m²

■総専有面積

76.49m² (約23.13坪)

■バルコニー面積

6.12m²


■テラス面積

26.10m²

[SCALE ≒ 1/60]

M = マルチルーム(納戸)

WIC = ウォークインクローゼット

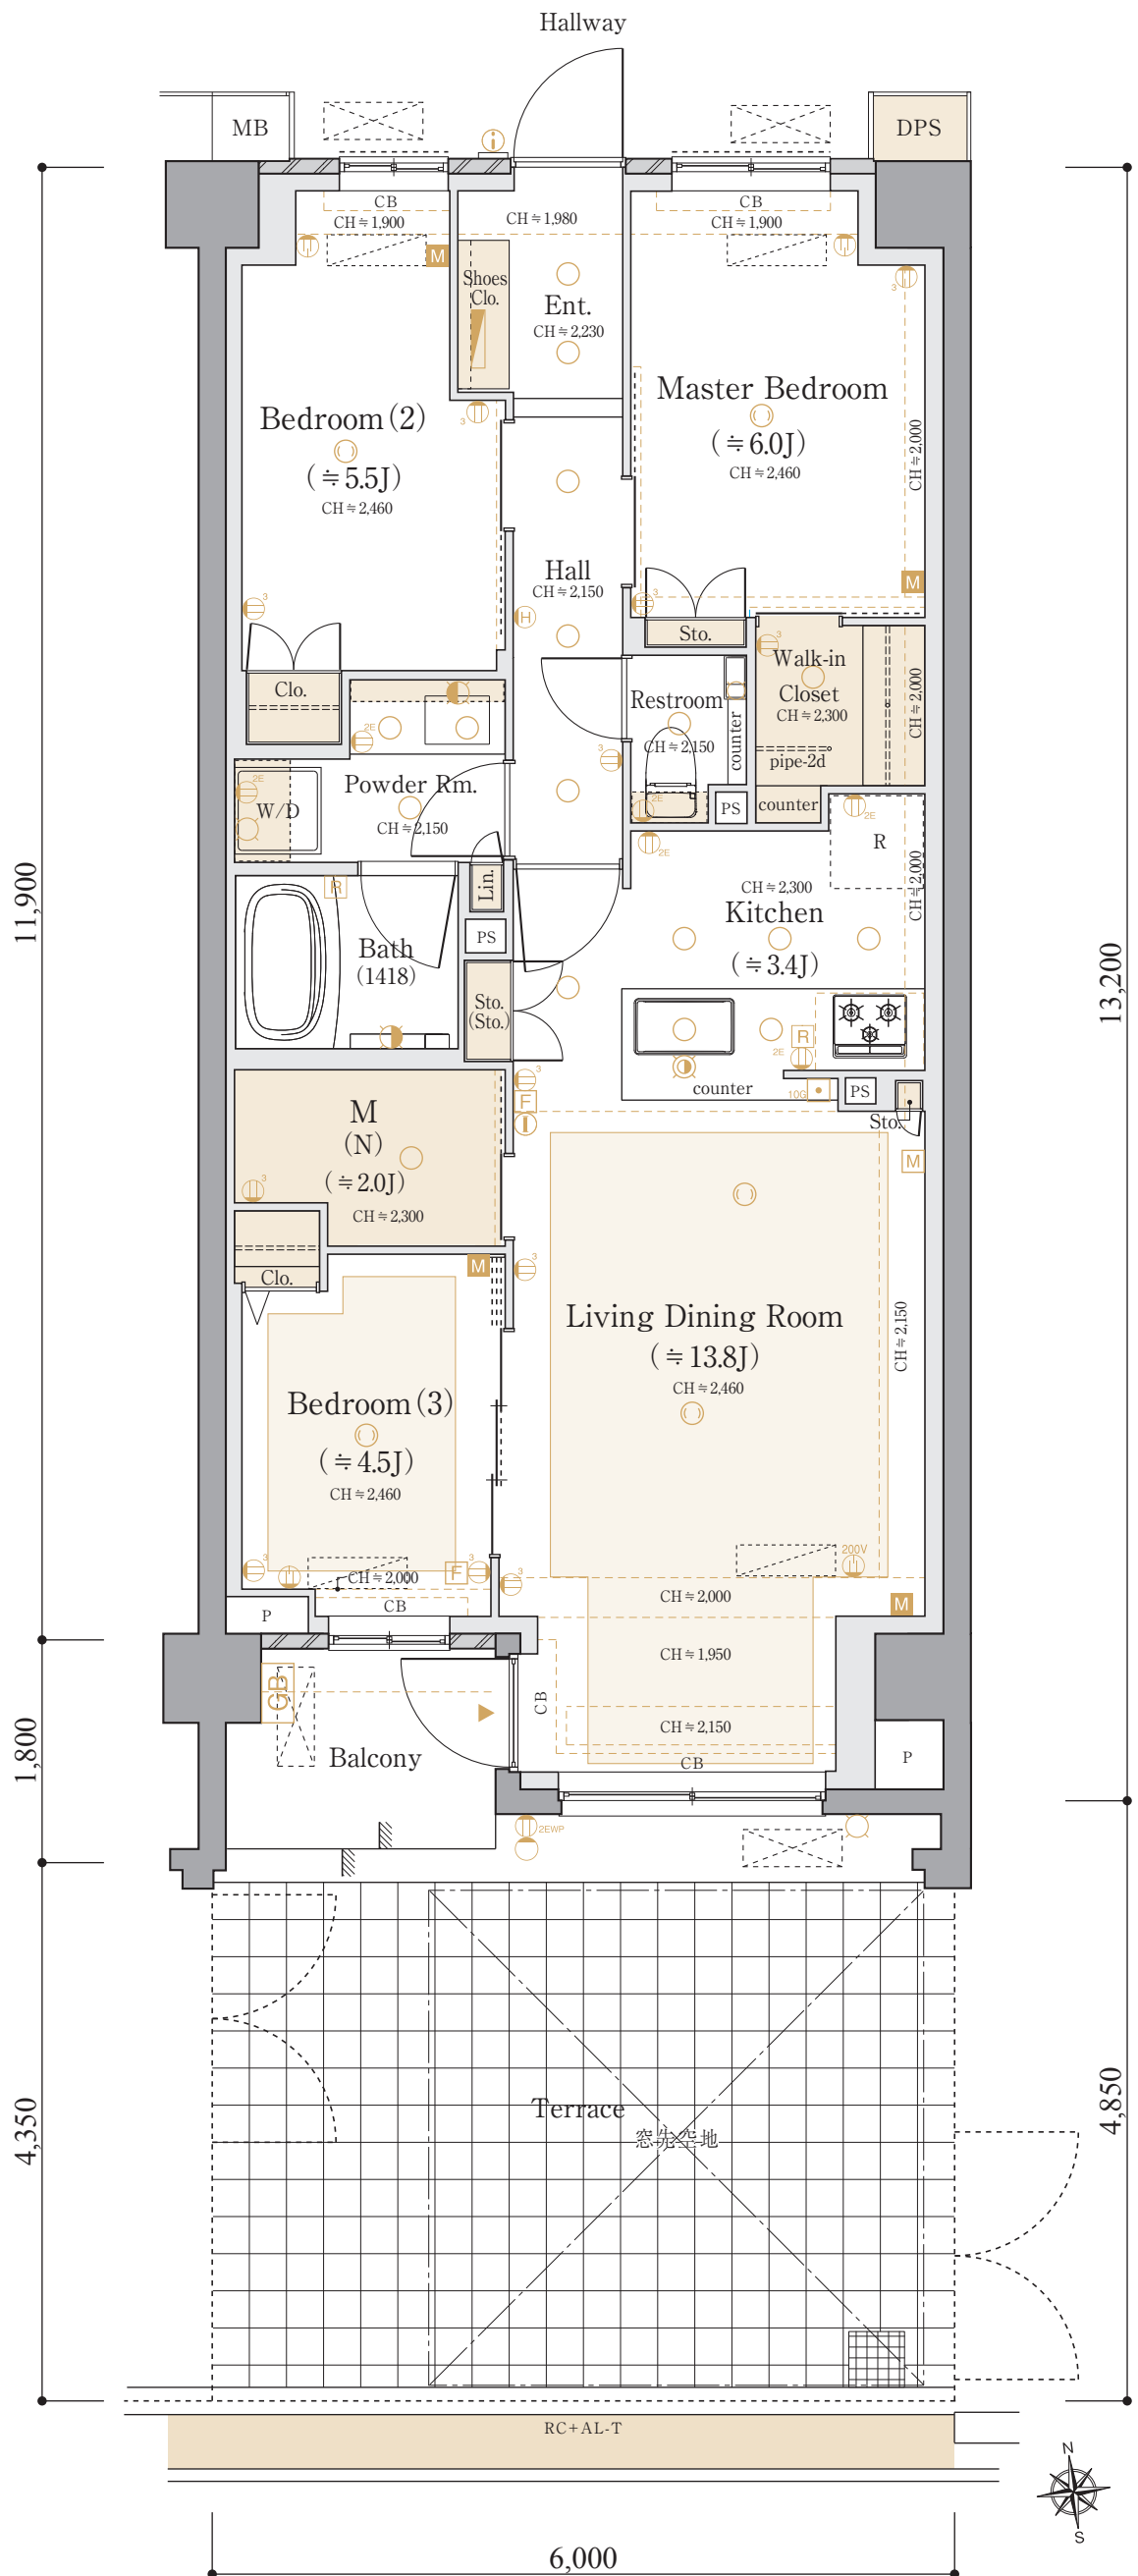

B5'-2^[B棟2~4F] type

3LDK+M
+WIC

■専有住戸面積

71.40m² (約21.59坪)

専有防災備蓄倉庫面積
0.41m²

■総専有面積

71.81m² (約21.72坪)

■バルコニー面積

10.80m²

[SCALE ≒ 1/60]

M = マルチルーム(納戸)

WIC = ウォークインクローゼット

