

ANESIA

アネシア練馬中村南

C1 type [C棟2~4f]

3LDK+M
+WIC
+N

■ 専有住戸面積
80.50m² (約24.35坪)

■ 専有防災備蓄倉庫面積
0.40m²

■ 総専有面積
80.90m² (約24.47坪)

■ バルコニー面積
7.83m²

■ サービスバルコニー面積
1.44m²

[SCALE ≒ 1/60]

M = マルチルーム (納戸)

WIC = ウォークインクローゼット

N = 納戸

C1 type [C棟1f]

3LDK+M
+WIC
+N

■ 専有住戸面積
80.50m² (約24.35坪)

■ 専有防災備蓄倉庫面積
0.40m²

■ 総専有面積
80.90m² (約24.47坪)

■ バルコニー面積
10.25m²






■ サービスバルコニー面積
1.44m²

[SCALE ≒ 1/60]

M = マルチルーム (納戸)

WIC = ウォークインクローゼット

N = 納戸

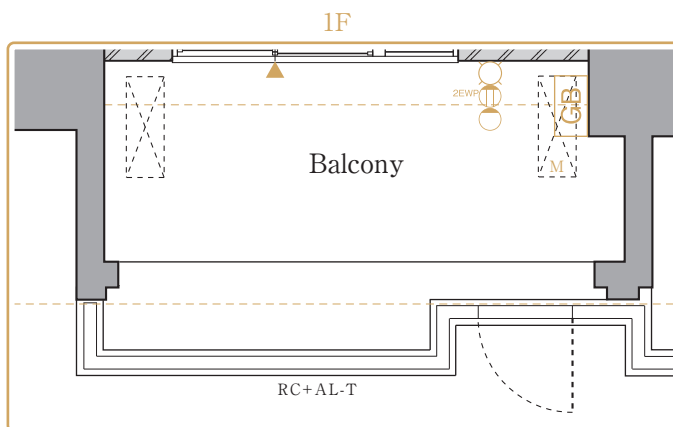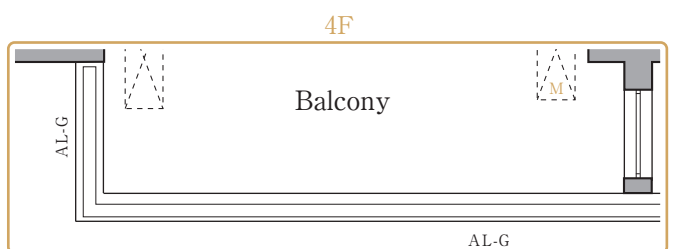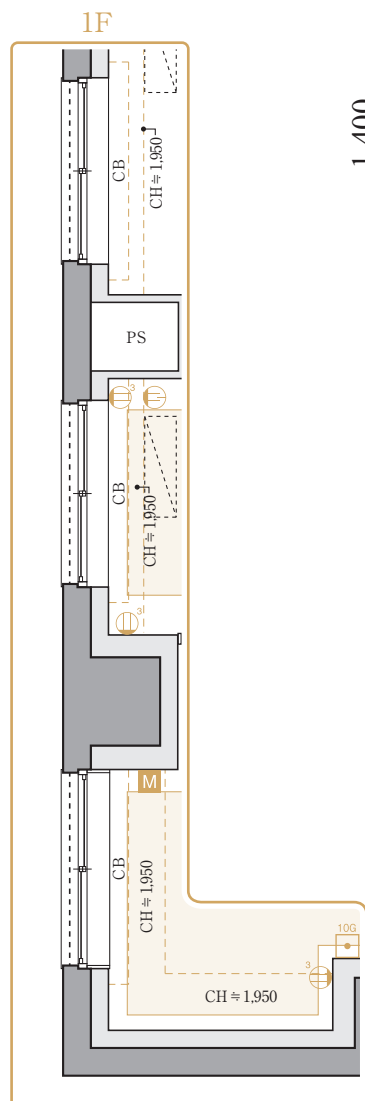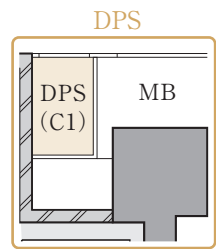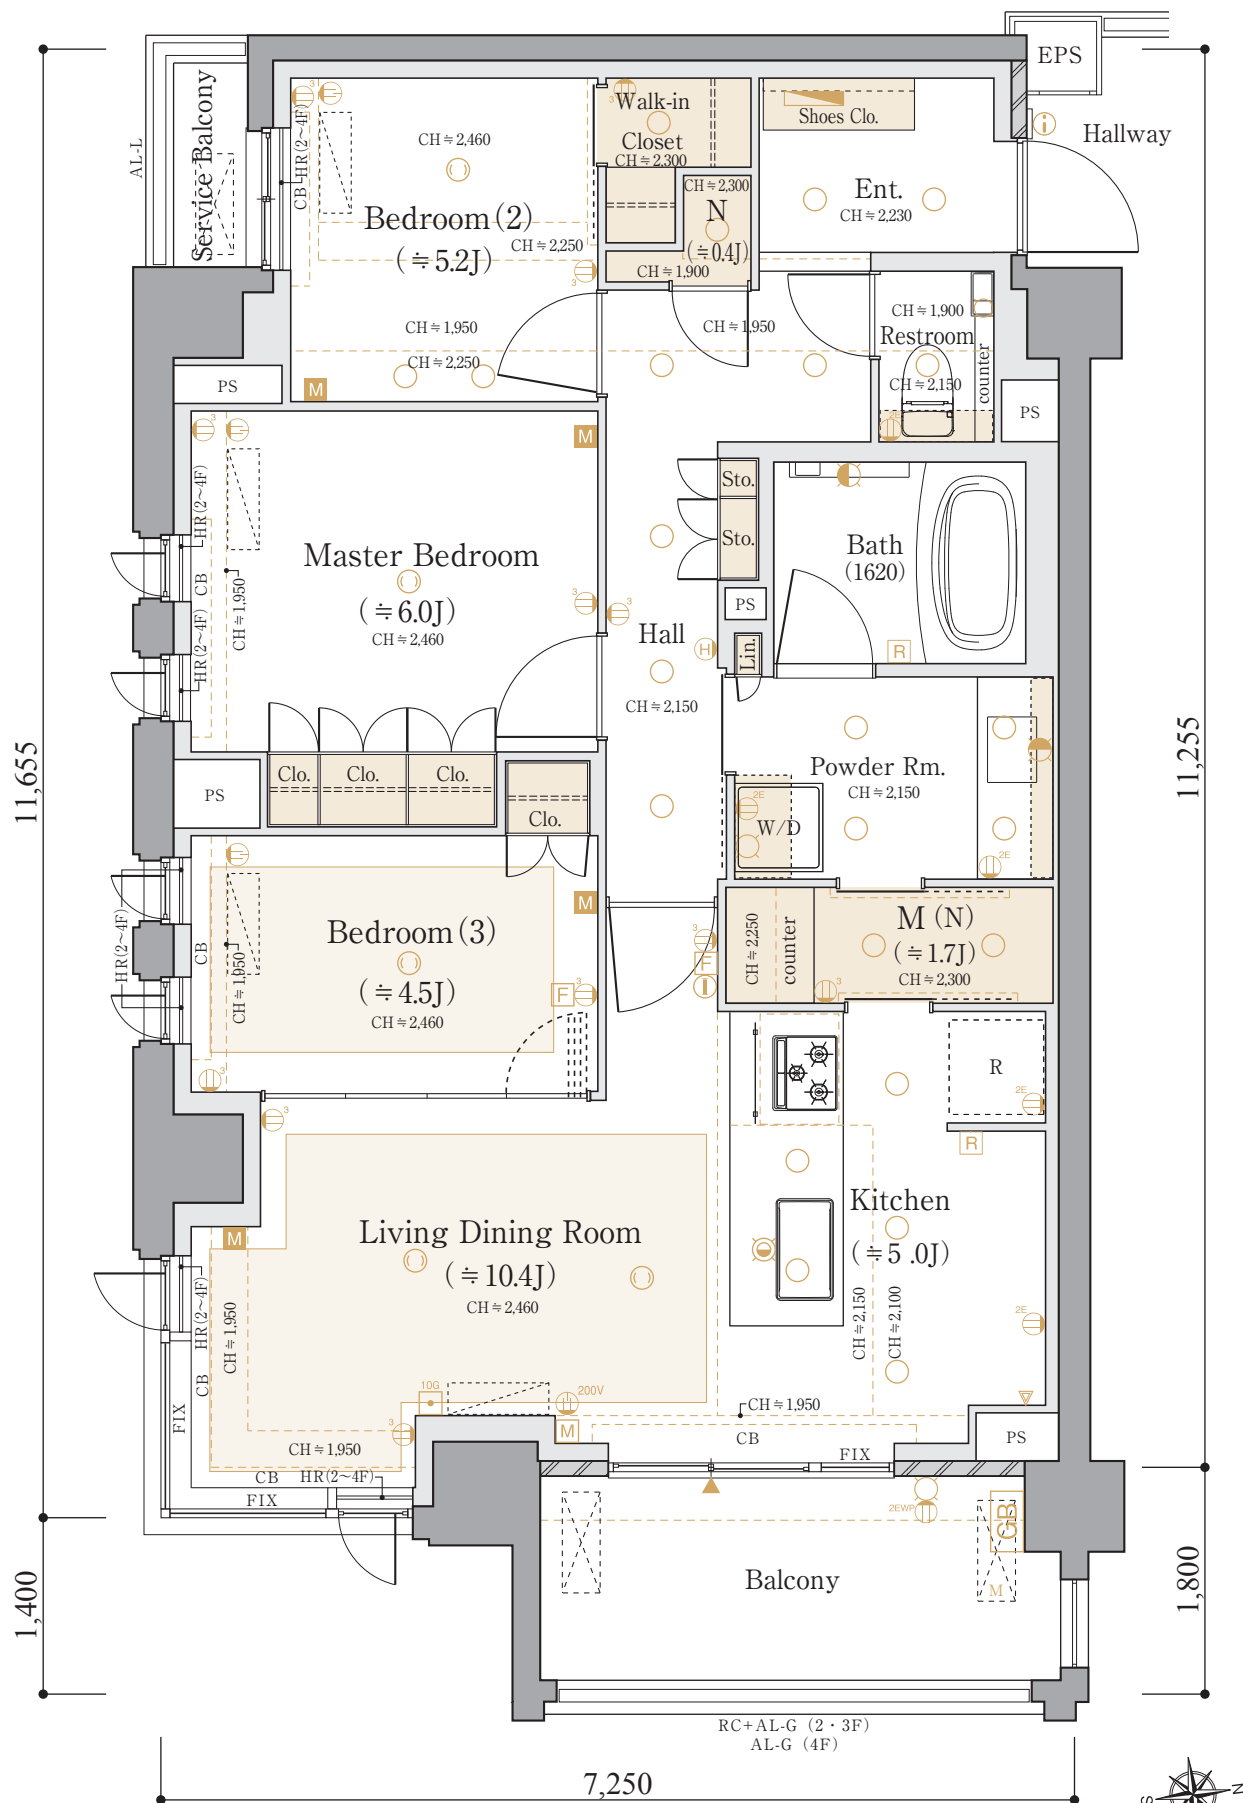

ANESIA

アネシア練馬中村南

C2 type [C棟2~4f]

2LDK + SIC
+ WIC

■ 専有住戸面積
55.00m² (約16.63坪)

専有防災備蓄倉庫面積
0.46m²

■ 総専有面積
55.46m² (約16.77坪)

■ バルコニー面積
10.53m²

[SCALE ≒ 1/60]

SIC = シューズインクローゼット
WIC = ウォークインクローゼット

C2 type [C棟1f]

2LDK + SIC
+ WIC

■ 専有住戸面積
55.00m² (約16.63坪)






専有防災備蓄倉庫面積
0.50m²

■ 総専有面積
55.50m² (約16.78坪)

■ バルコニー面積
14.21m²

[SCALE ≒ 1/60]

SIC = シューズインクローゼット
WIC = ウォークインクローゼット

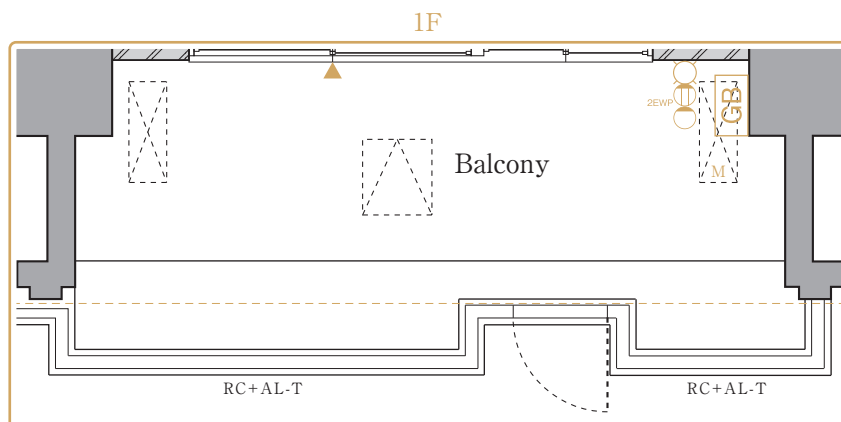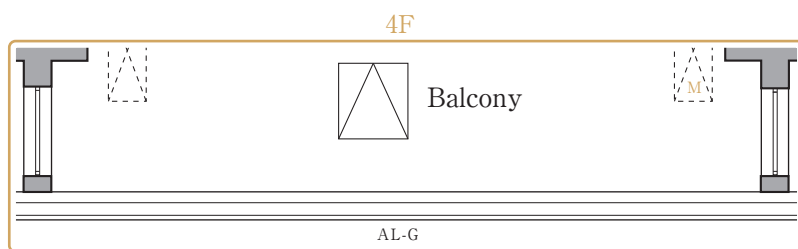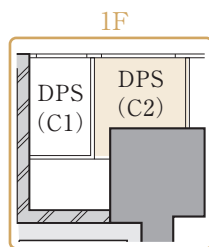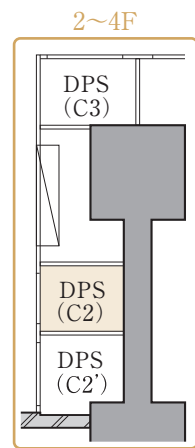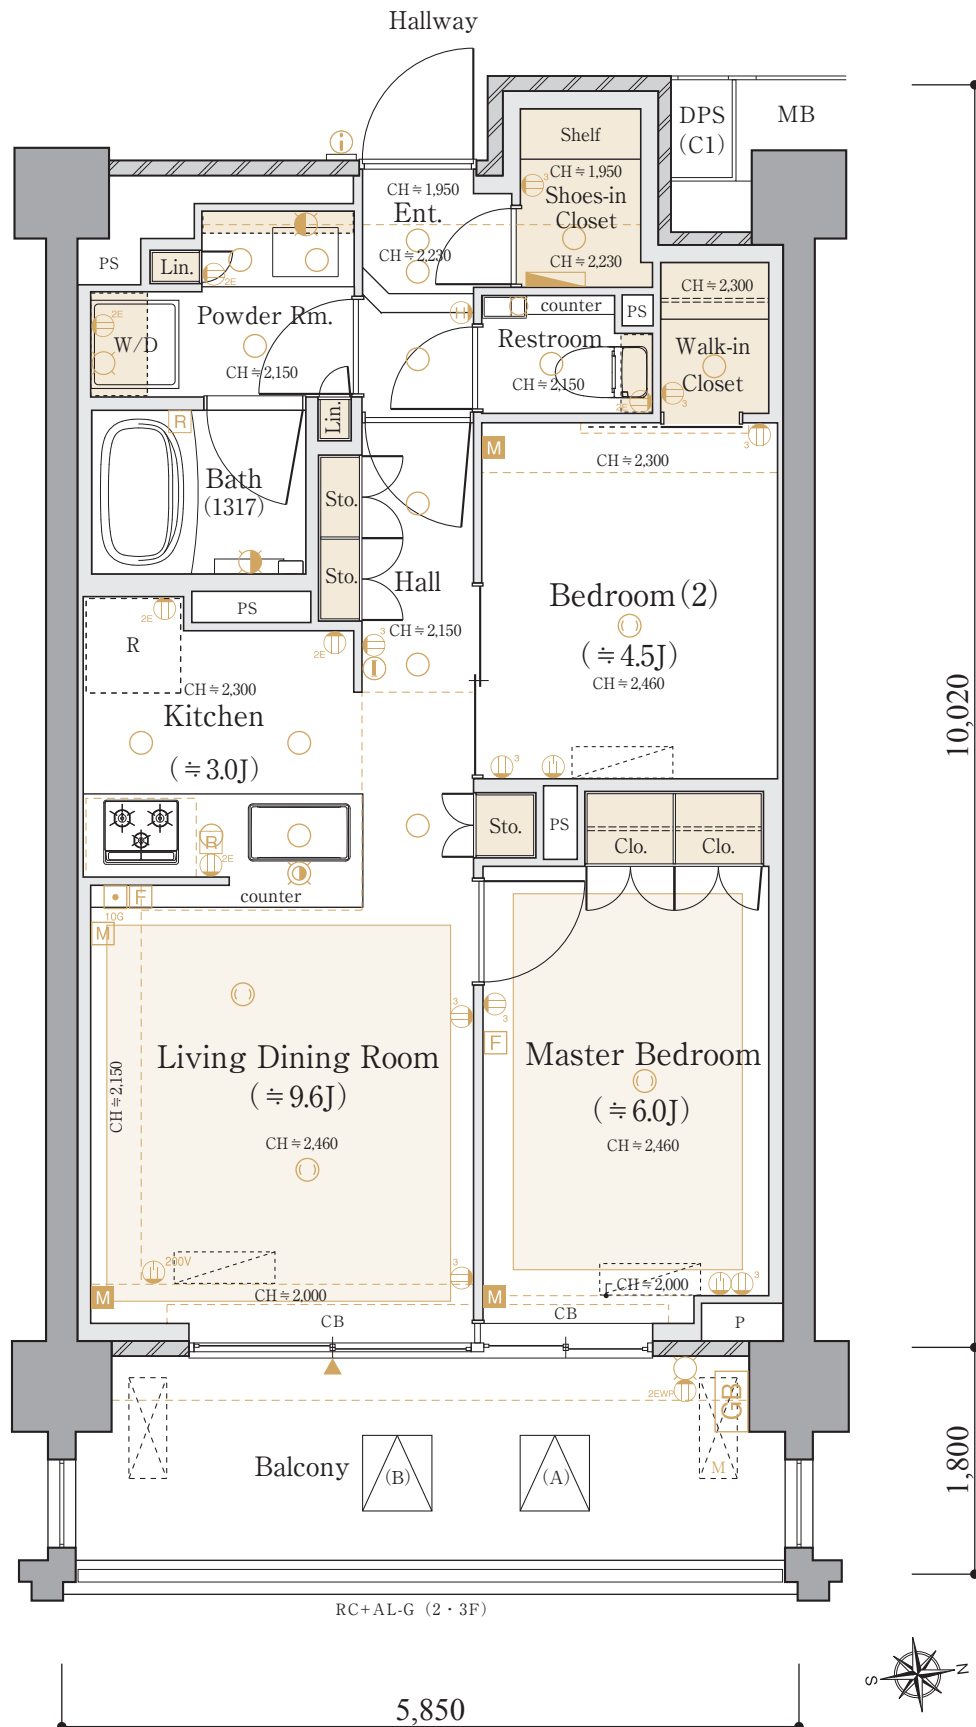

C3 type [B棟2~4f]

3LDK


■専有住戸面積
72.23m² (約21.84坪)

専有防災備蓄倉庫面積
0.41m²

■総専有面積
72.64m² (約21.97坪)

■バルコニー面積
11.16m²

[SCALE ≒ 1/60]

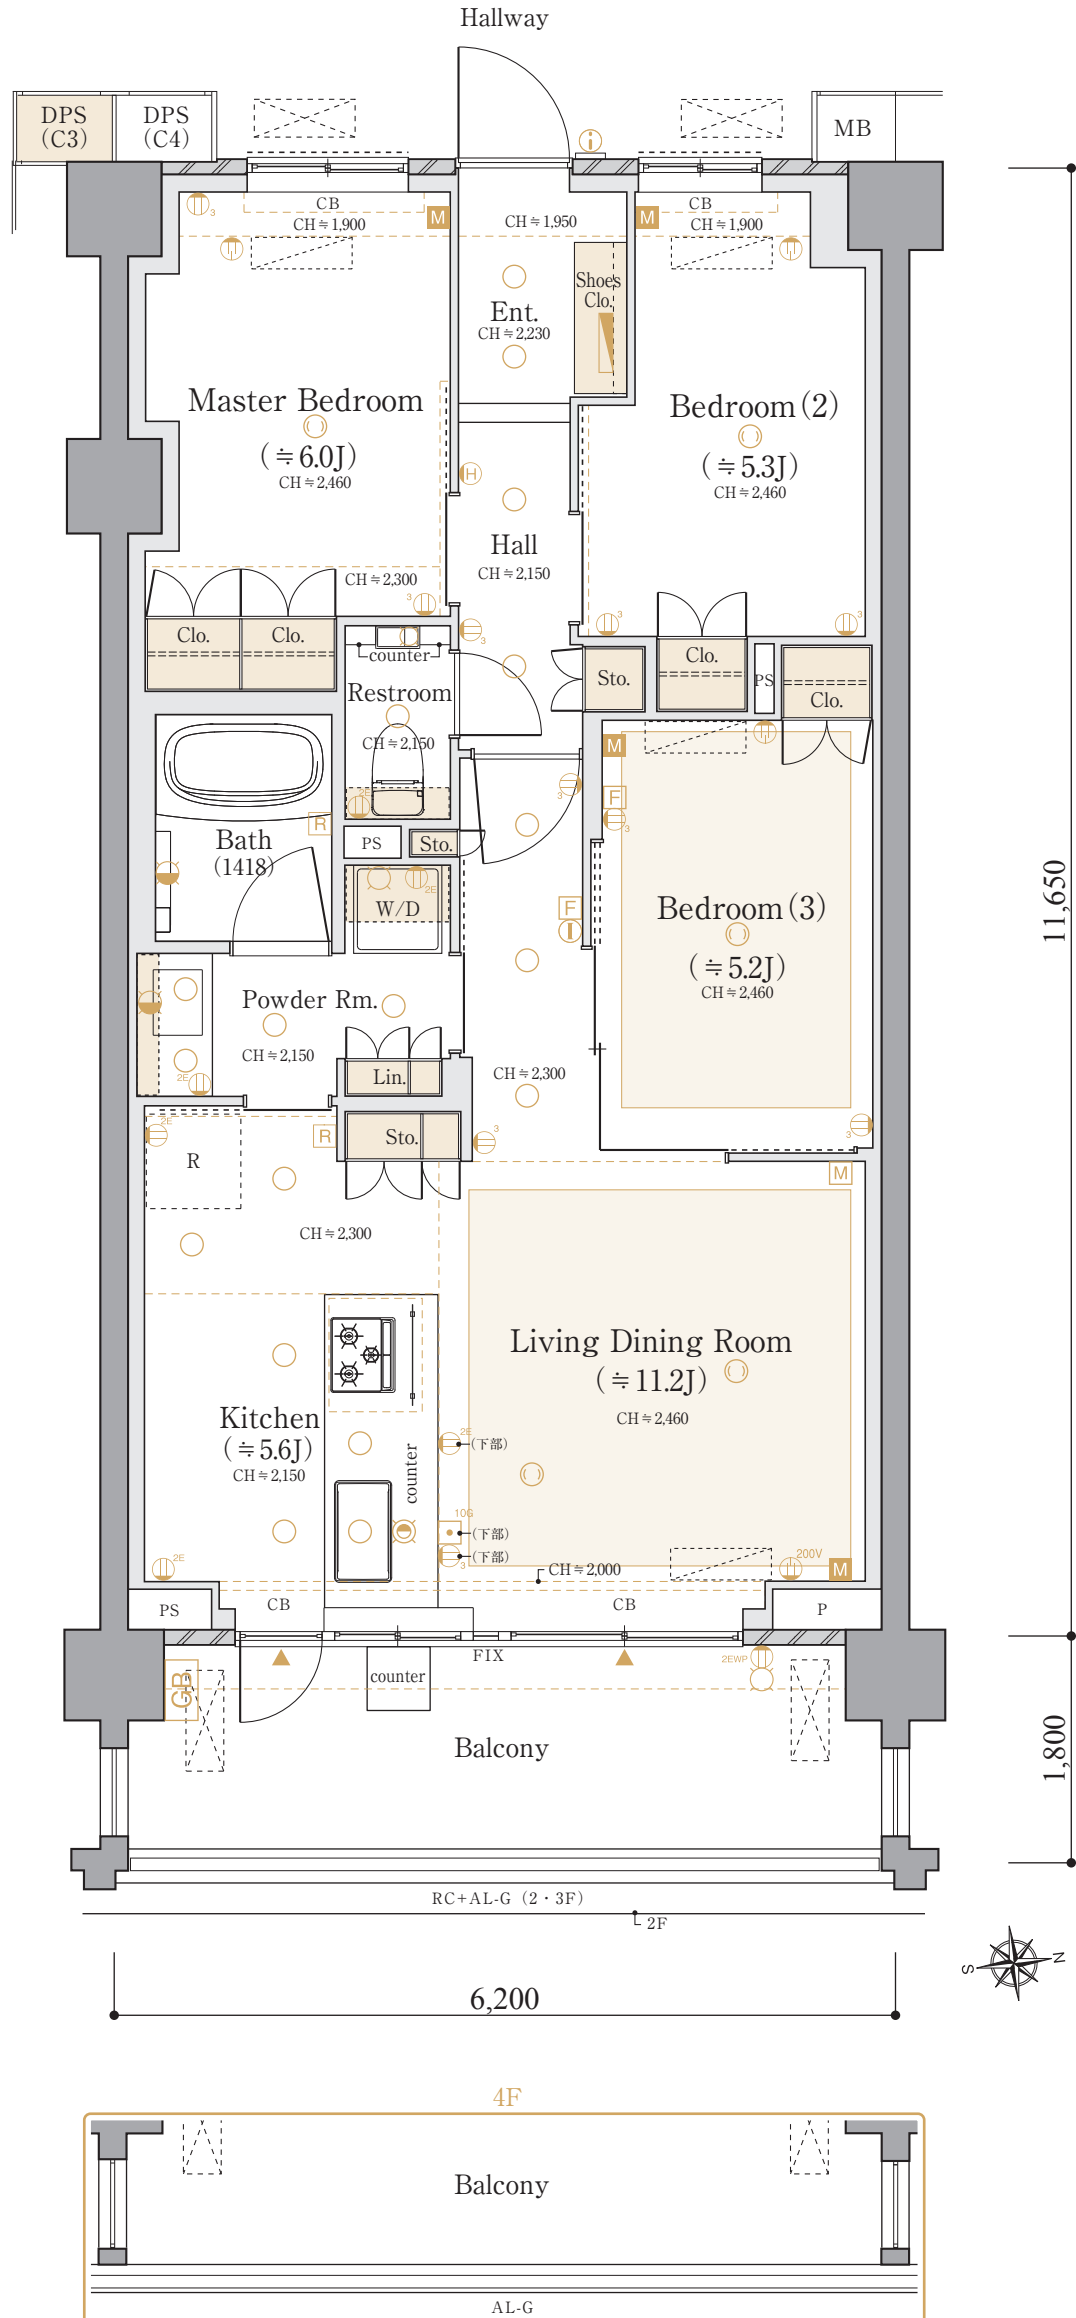

C4 type [C棟2~4f]

3LDK+WIC

■専有住戸面積
59.93m² (約18.12坪)




専有防災備蓄倉庫面積
0.41m²

■総専有面積
60.34m² (約18.25坪)

■バルコニー面積
10.44m²

[SCALE ≒ 1/60]

WIC =ウォークインクローゼット

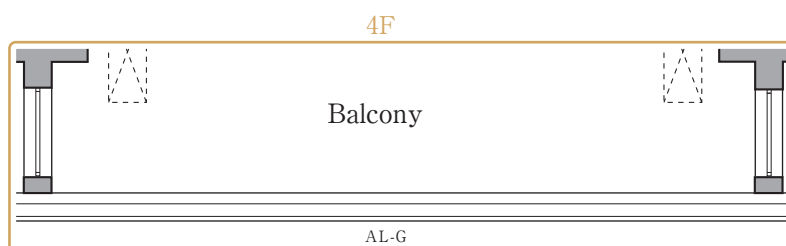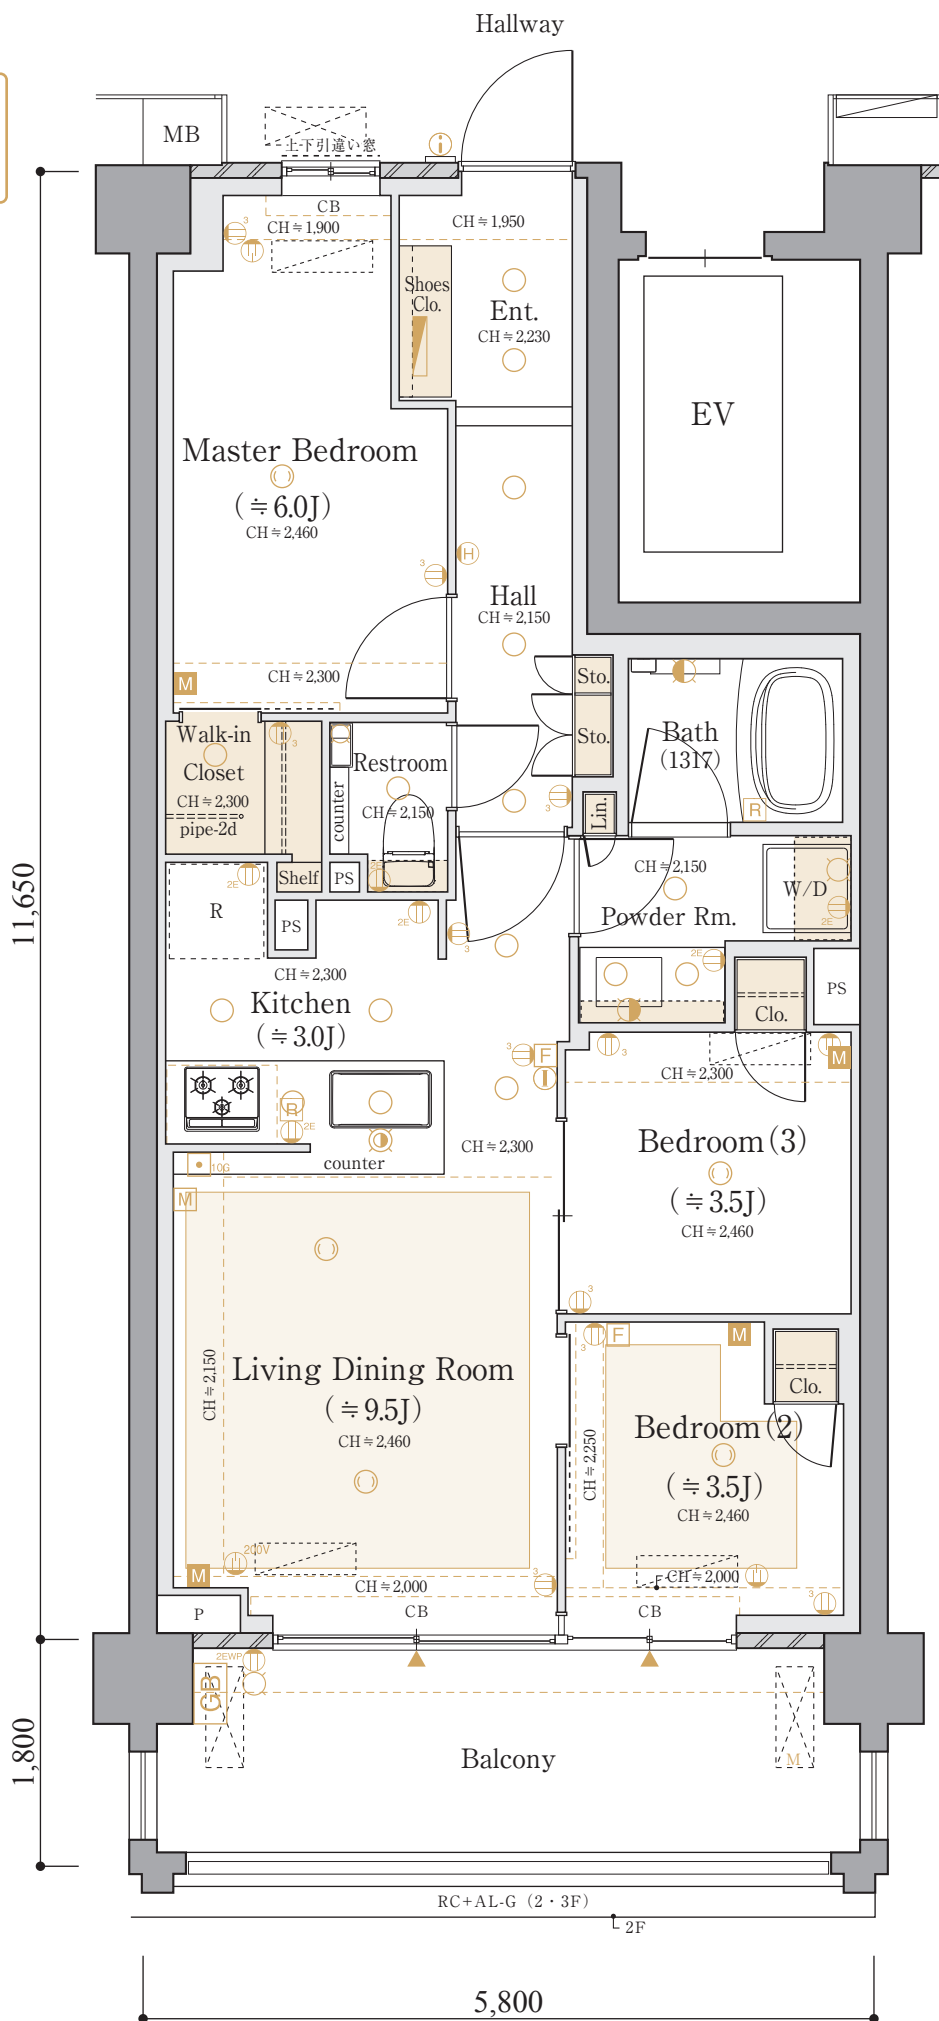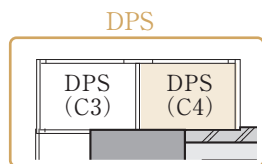

ANESIA

アネシア練馬中村南

C5-2 type [C棟2f]

2LDK+S

+SIC
+WIC

■専有住戸面積

72.23m² (約21.84坪)

専有防災備蓄倉庫面積
0.41m²

■総専有面積

72.64m² (約21.97坪)

■バルコニー面積

11.16m²

[SCALE ≒ 1/60]

S = サービスルーム(納戸)

SIC = シューズインクローゼット

WIC = ウォークインクローゼット

C5-2 type [C棟1f]

2LDK+S

+SIC
+WIC

■専有住戸面積

72.23m² (約21.84坪)

専有防災備蓄倉庫面積
0.41m²

■総専有面積

72.64m² (約21.97坪)

■バルコニー面積



15.50m²

[SCALE ≒ 1/60]

S = サービスルーム(納戸)

SIC = シューズインクローゼット

WIC = ウォークインクローゼット

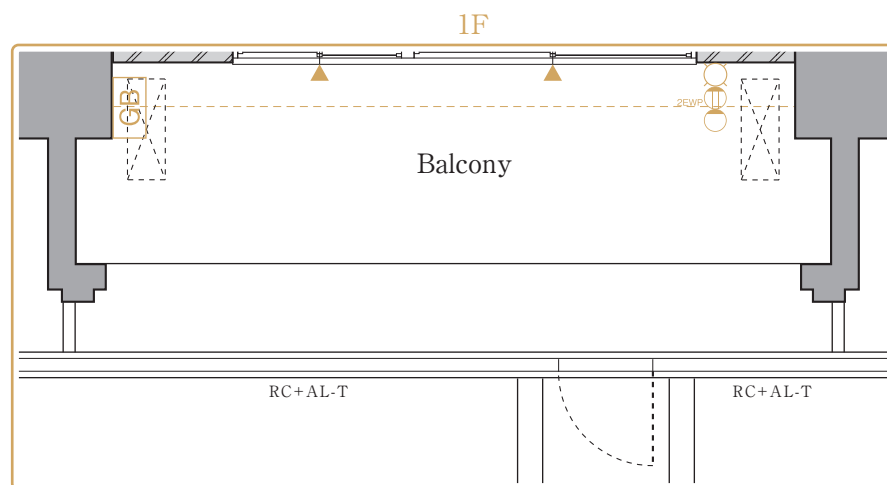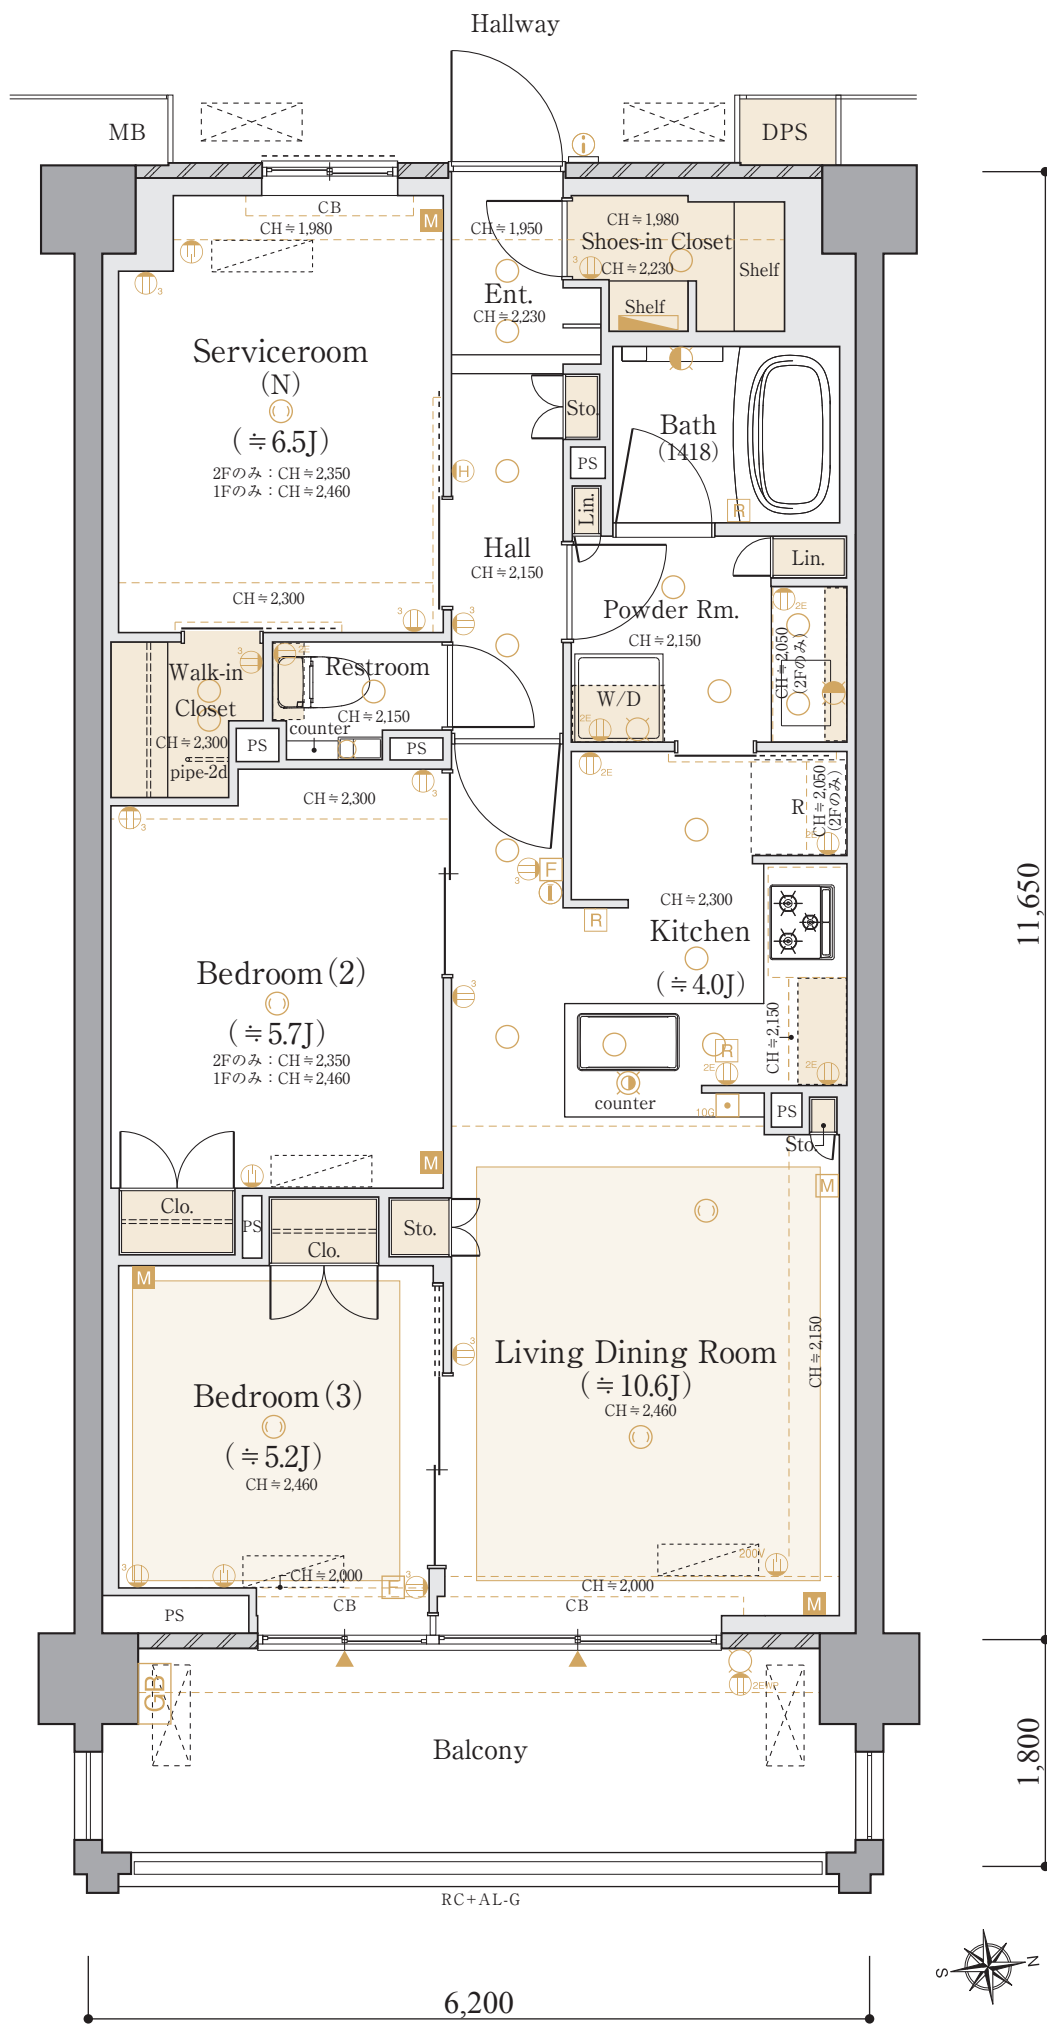

ANESIA

アネシア練馬中村南

C6 type [C棟2f]

4LDK+2WIC

■専有住戸面積
80.25m² (約24.27坪)

専有防災備蓄倉庫面積
0.46㎡

■総専有面積
80.71m² (約24.41坪)

■バルコニー面積
7.05㎡

■サービスバルコニー面積
1.40㎡

[SCALE ≒ 1/60]

WIC =ウォークインクローゼット

C6 type [C棟1f]

3LDK+S
+2WIC

■専有住戸面積
80.25m² (約24.27坪)

専有防災備蓄倉庫面積
0.46㎡

■総専有面積
80.71m² (約24.41坪)




■バルコニー面積
11.25㎡

■サービスバルコニー面積
1.40㎡

[SCALE ≒ 1/60]

S = サービスルーム (納戸)

WIC =ウォークインクローゼット

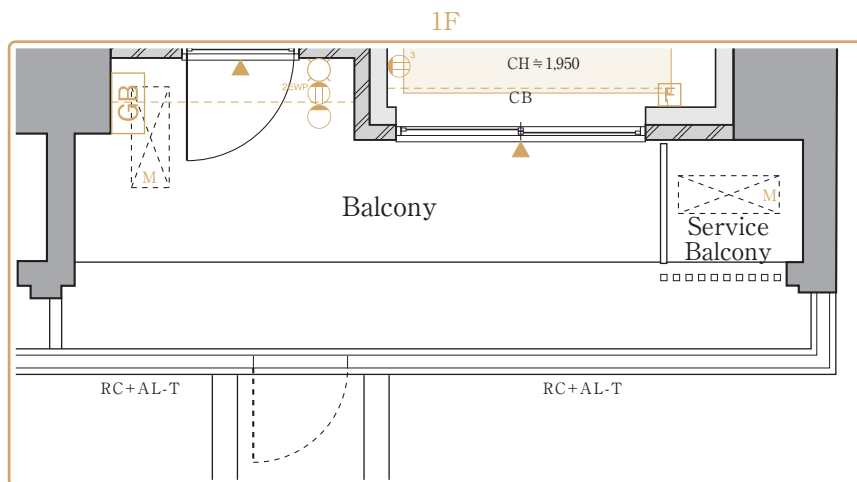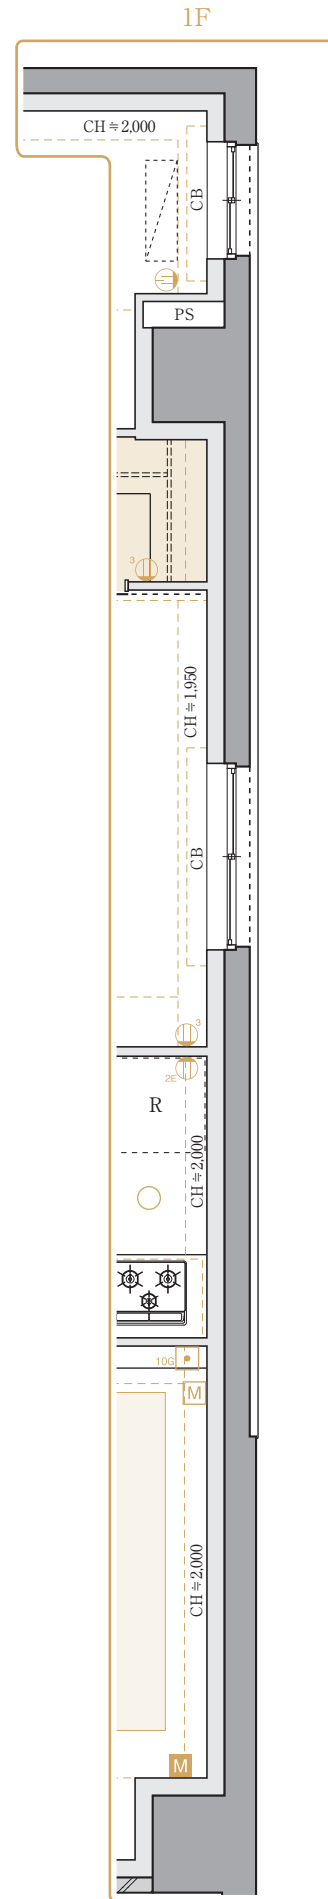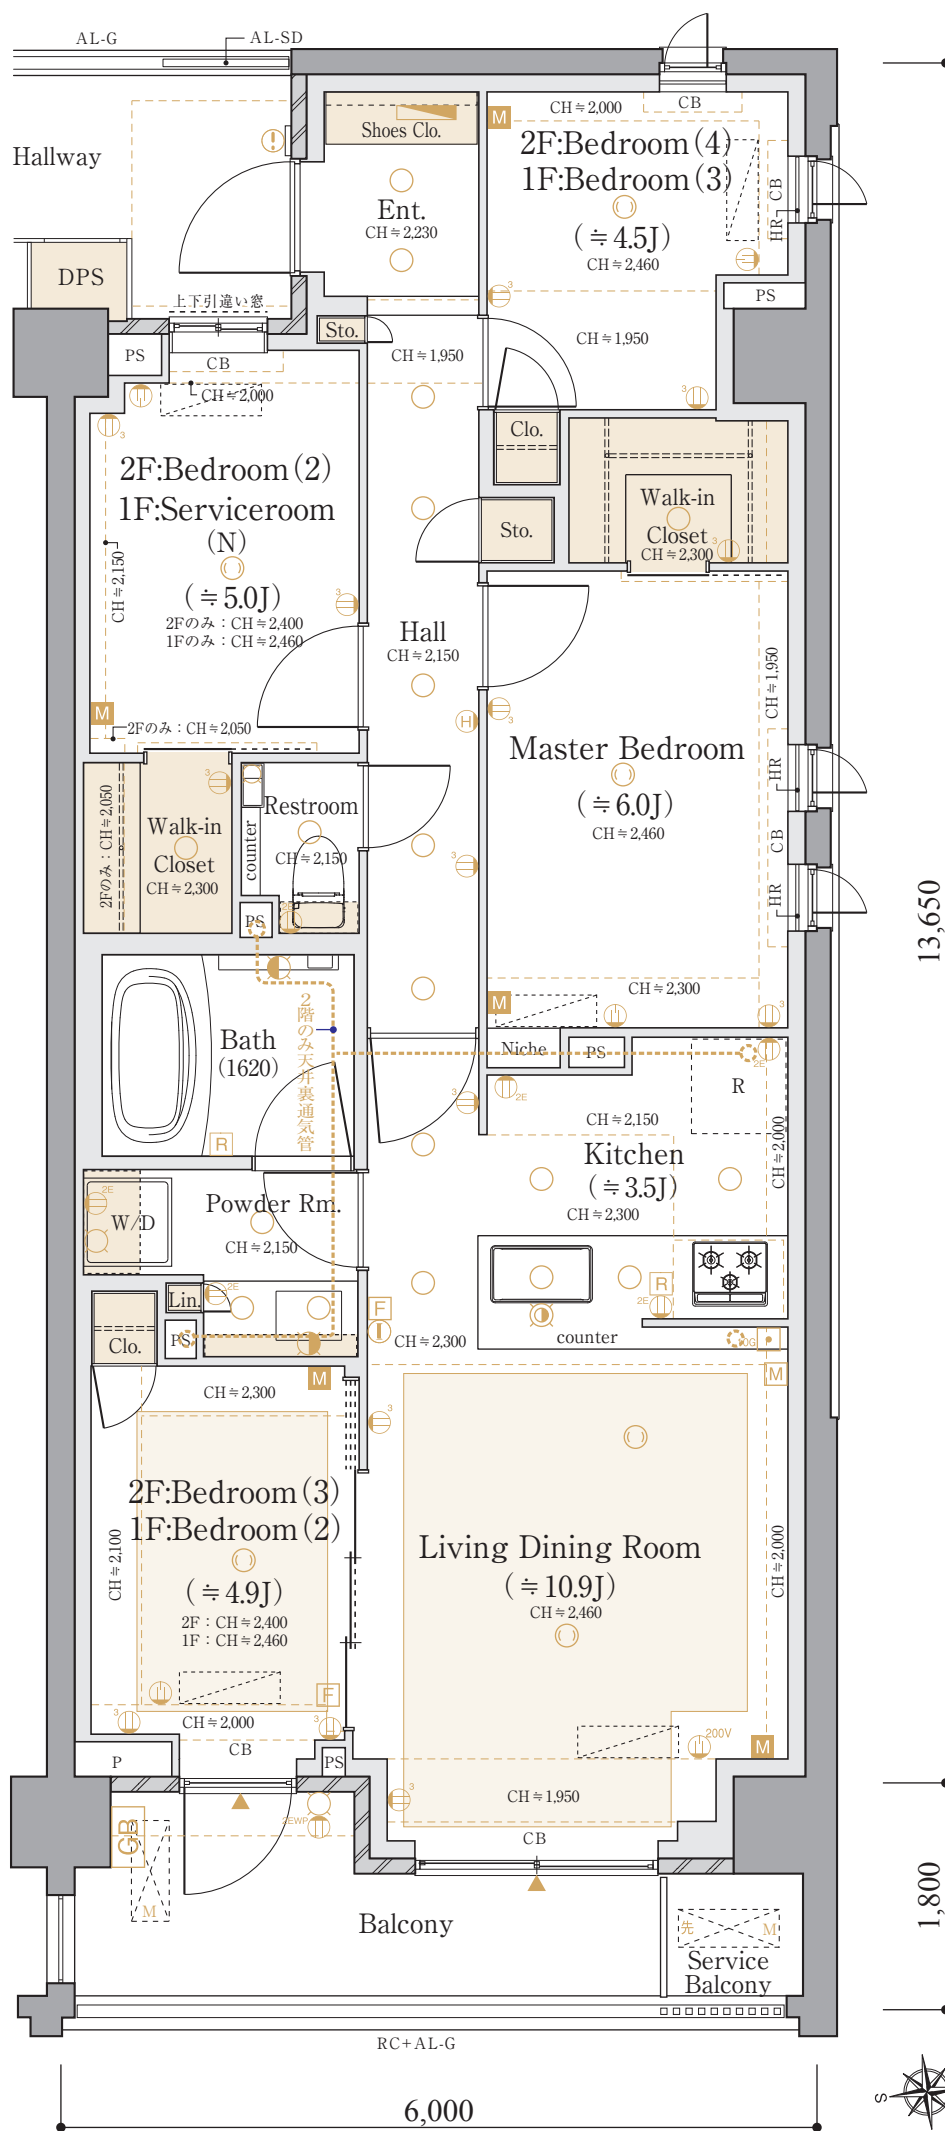

C7r type [C棟3f]

4LDK + SIC
+ WIC

■ 専有住戸面積
84.93m² (約25.69坪)

■ 専有防災備蓄倉庫面積
0.39m²

■ 総専有面積
85.32m² (約25.80坪)

■ バルコニー面積
11.16m²

■ ルーフバルコニー面積
20.90m²



[SCALE ≒ 1/60]

SIC = シューズインクローゼット

WIC = ウォークインクローゼット

Master Bedroom

Roof Balcony

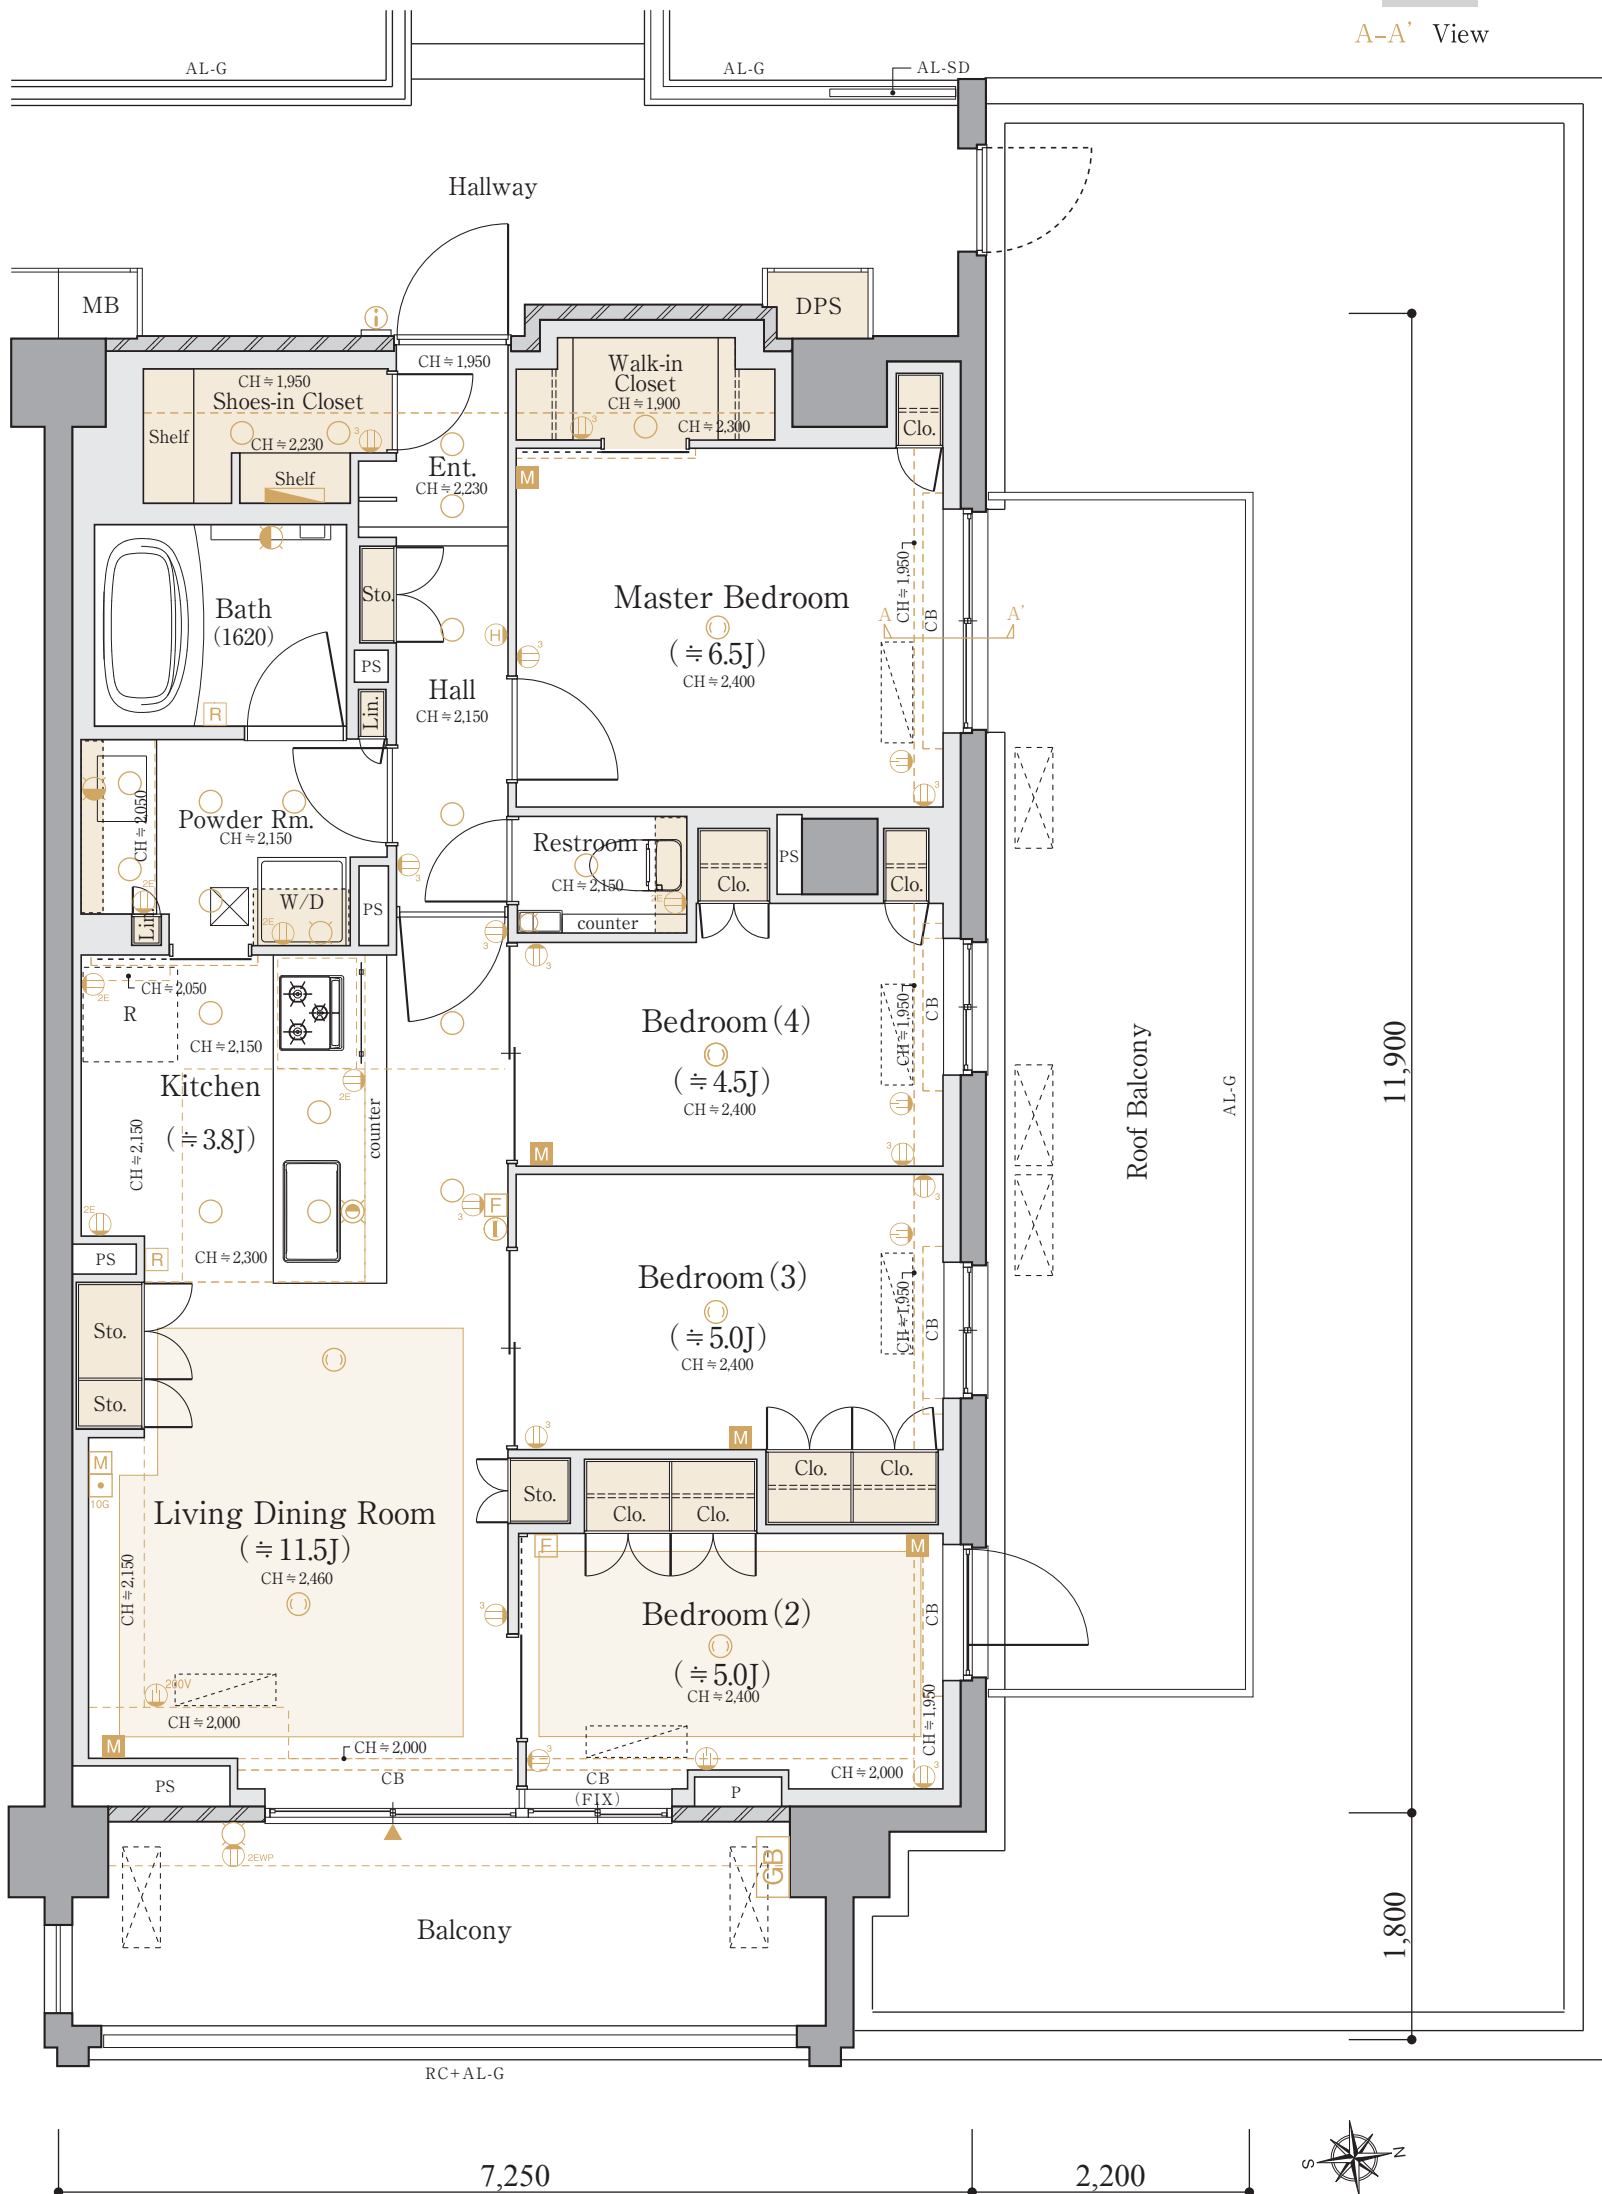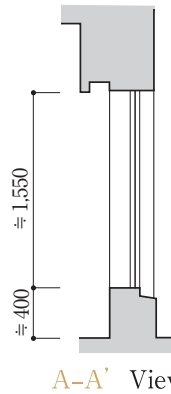

C9 type [C棟4f]

1LDK+S
+WIC
+N

■専有住戸面積
59.96m² (約18.13坪)

専有防災備蓄倉庫面積
0.41m²

■総専有面積
60.37m² (約18.26坪)

■バルコニー面積
11.16m²

[SCALE ≒ 1/60]

S = サービスルーム (納戸)

WIC = ウォークインクローゼット

N = 納戸

